


Załącznik Nr 2 do Uchwały Nr XLVIII/682/05
Rady Miejskiej w Stalowej Woli
z dnia 14 grudnia 2005r.

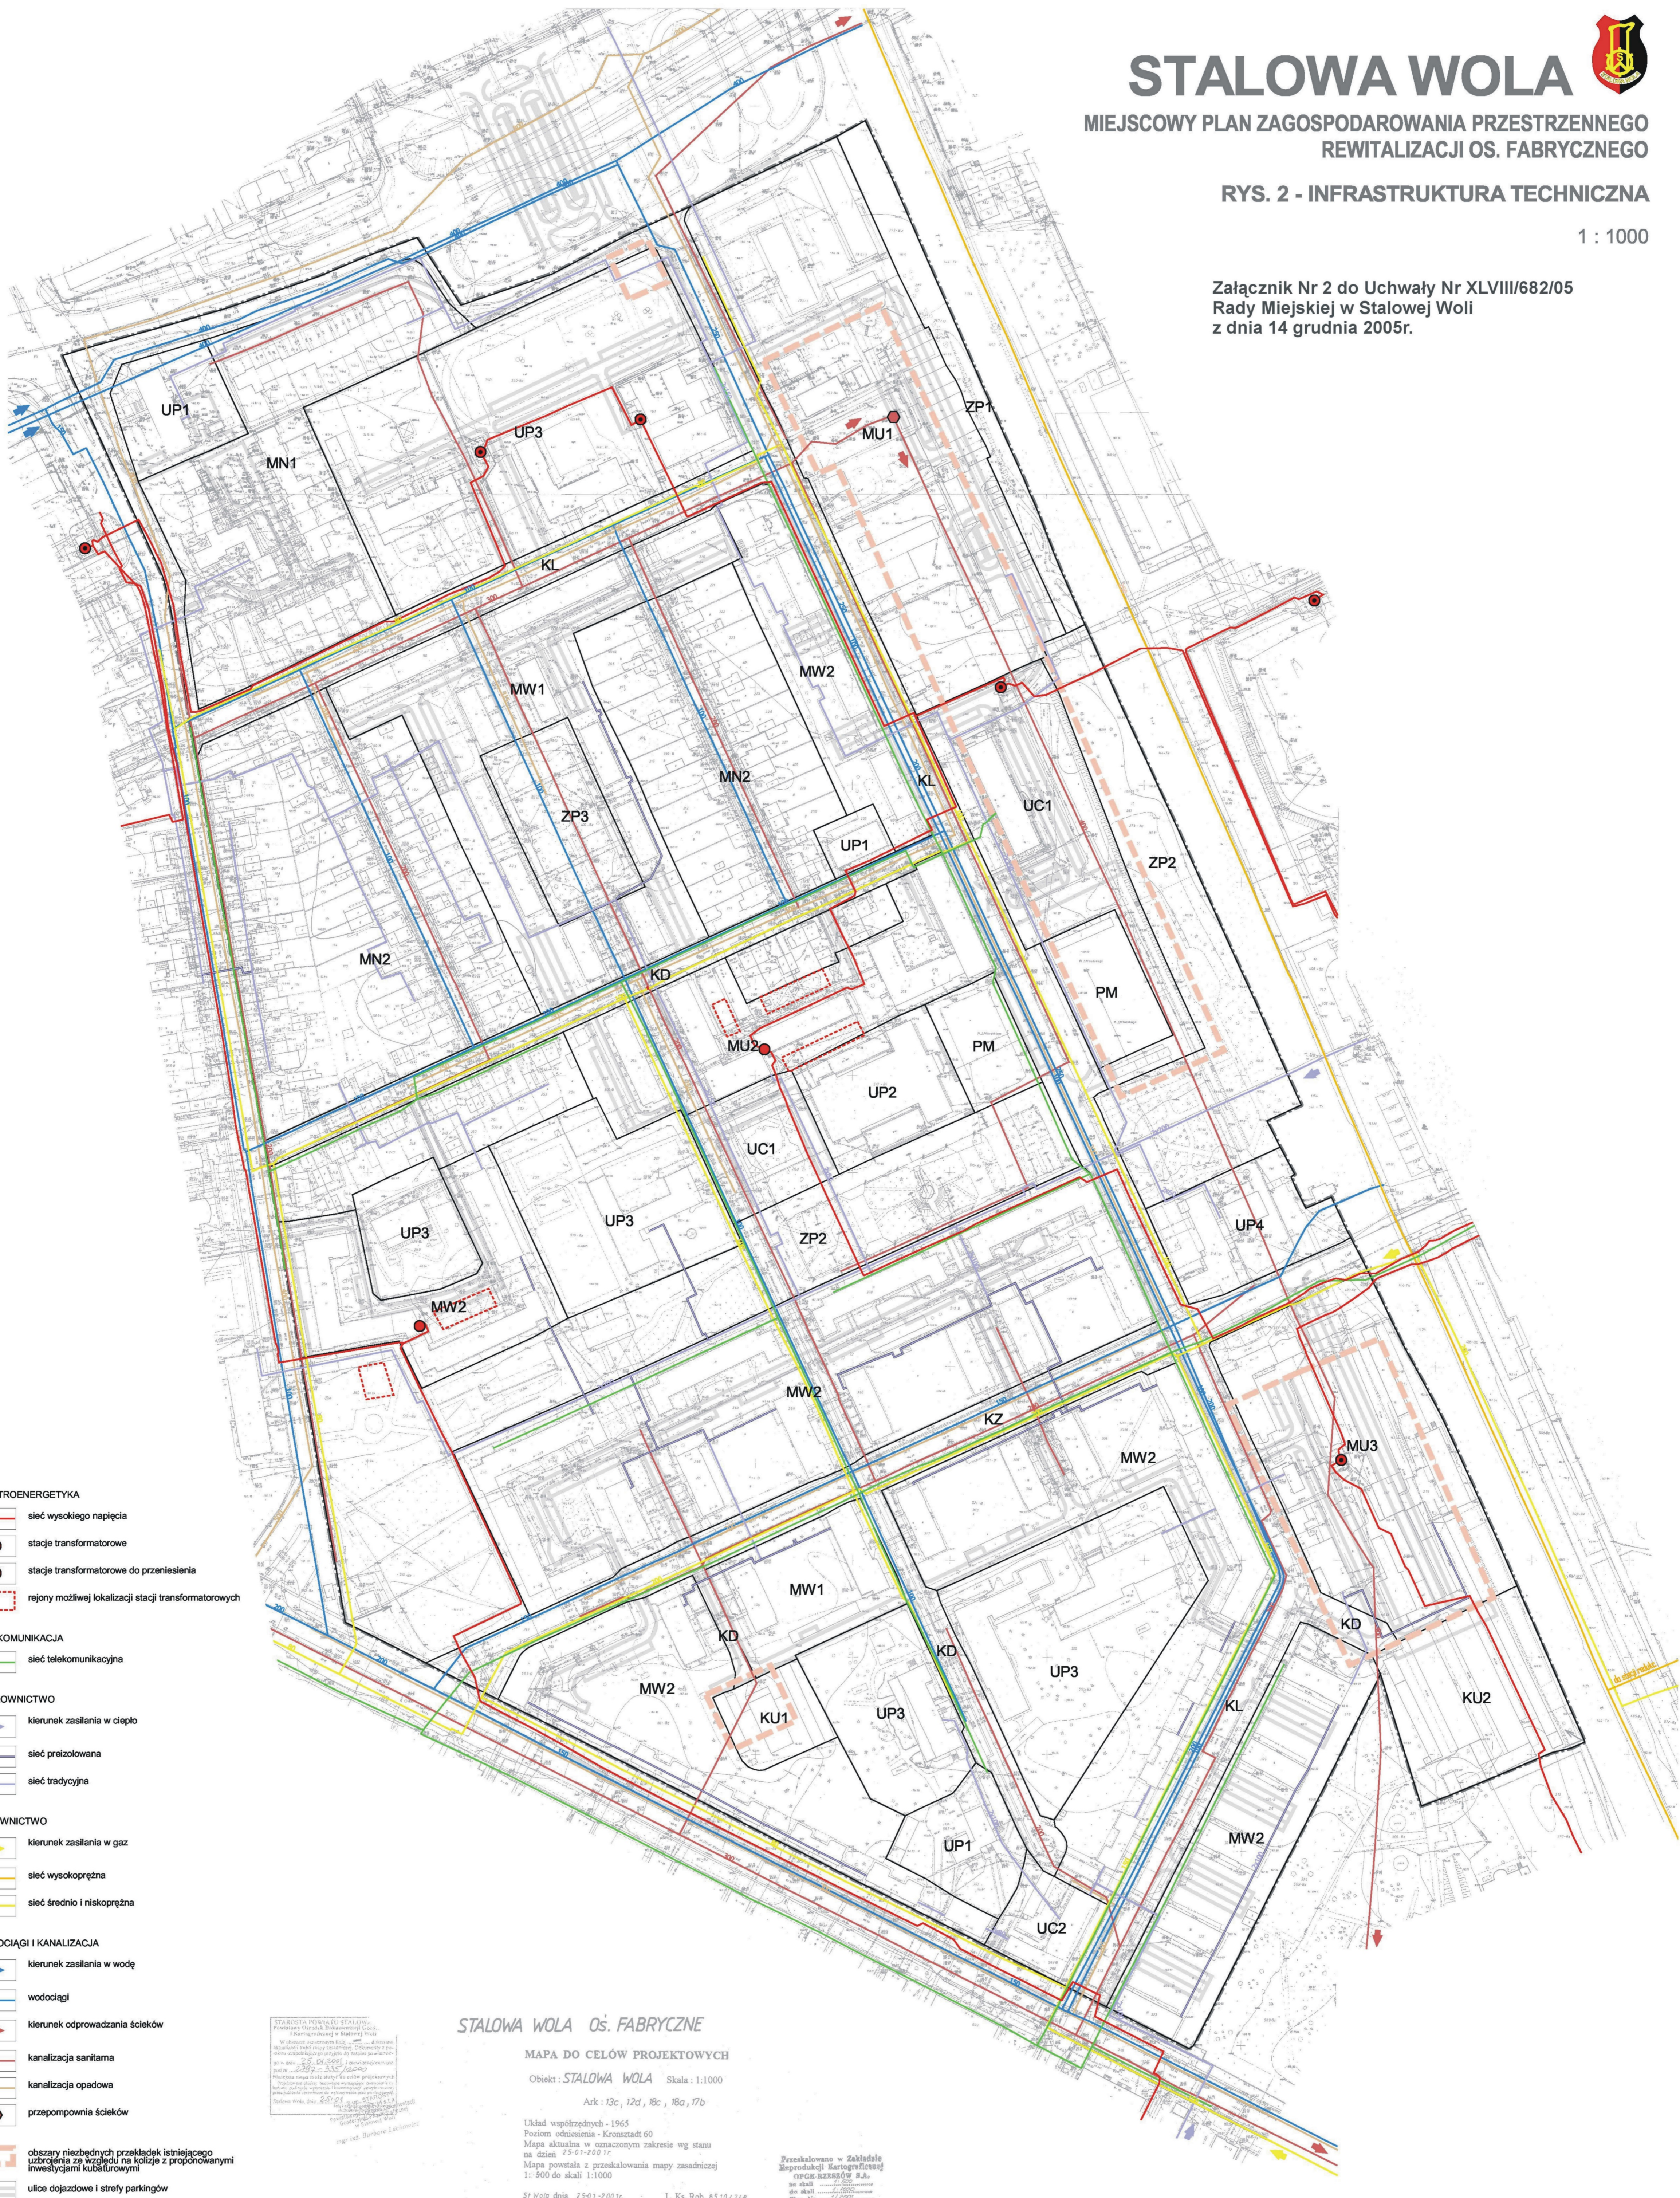

- ELEKTROENERGETYKA**
- sieć wysokiego napięcia
 - stacje transformatorowe
 - stacje transformatorowe do przeniesienia
 - ▭ rejony możliwej lokalizacji stacji transformatorowych
- TELEKOMUNIKACJA**
- sieć telekomunikacyjna
- CIEPŁOWNICTWO**
- ➔ kierunek zasilania w ciepło
 - sieć przelozowana
 - sieć tradycyjna
- GAZOWNICTWO**
- ➔ kierunek zasilania w gaz
 - sieć wysokoprężna
 - sieć średnio i niskoprężna
- WODOCIĄGI I KANALIZACJA**
- ➔ kierunek zasilania w wodę
 - wodociągi
 - ➔ kierunek odprowadzania ścieków
 - kanalizacja sanitarna
 - kanalizacja opadowa
 - przepompownia ścieków
 - ▭ obszary niezbędnych przekładek istniejącego uzbrojenia ze względu na kolizje z proponowanymi inwestycjami kubaturowymi
 - ulice dojazdowe i strefy parkingów
- INNE OZNACZENIA**
- granice opracowania planu

STAROSTA POWIATU STALOWY
Powiat Stalowa Wola, ul. Wolności 10, 37-500 Stalowa Wola
Kameralna ul. Wolności 10, 37-500 Stalowa Wola
Tel. 25 01 20 01, 25 01 20 02
Fax 25 01 20 03, 25 01 20 04
E-mail: starosta@stalowa-wola.pl
Strona WWW: www.stalowa-wola.pl

STALOWA WOLA OS. FABRYCZNE
MAPA DO CELÓW PROJEKTOWYCH
Objekt : STALOWA WOLA Skala : 1:1000
Ark : 13c, 12d, 18c, 18a, 17b
Układ współrzędnych - 1965
Poziom odniesienia - Kronsztadt 60
Mapa aktualna w oznaczonym zakresie wg stanu
na dzień 25-01-2007r.
Mapa powstała z przekształcenia mapy zasadniczej
1: 600 do skali 1:1000
St Wola dnia 25-01-2007r. L. Ks. Rob. 8510/7769

Przeznaczona w Zakładzie
Zaprawdoci Kartograficznej
OPR-BZS&W B.A.
ul. Alak 10
01-650 Warszawa
Tel. 22 629 11 11
Fax 22 629 11 12