

# STAŁOWA WOLA


## MIEJSCOWY PLAN ZAGOSPODAROWANIA PRZESTRZENNEGO

### OBSZAR USŁUG PRODUKCYJNO-RZEMIEŚLNICZYCH PRZY UL. ENERGETYKÓW W REJONIE ELEKTROWNI - ETAP II STAŁOWA WOLA

RYSUNEK PLANU  
- PLANSZA PODSTAWOWA

SKALA 1:1000

Załącznik Nr 1  
do uchwały Nr XXIV/341/04  
Rady Miejskiej  
w Stalowej Woli  
z dnia ...28 maja 2004r. ....

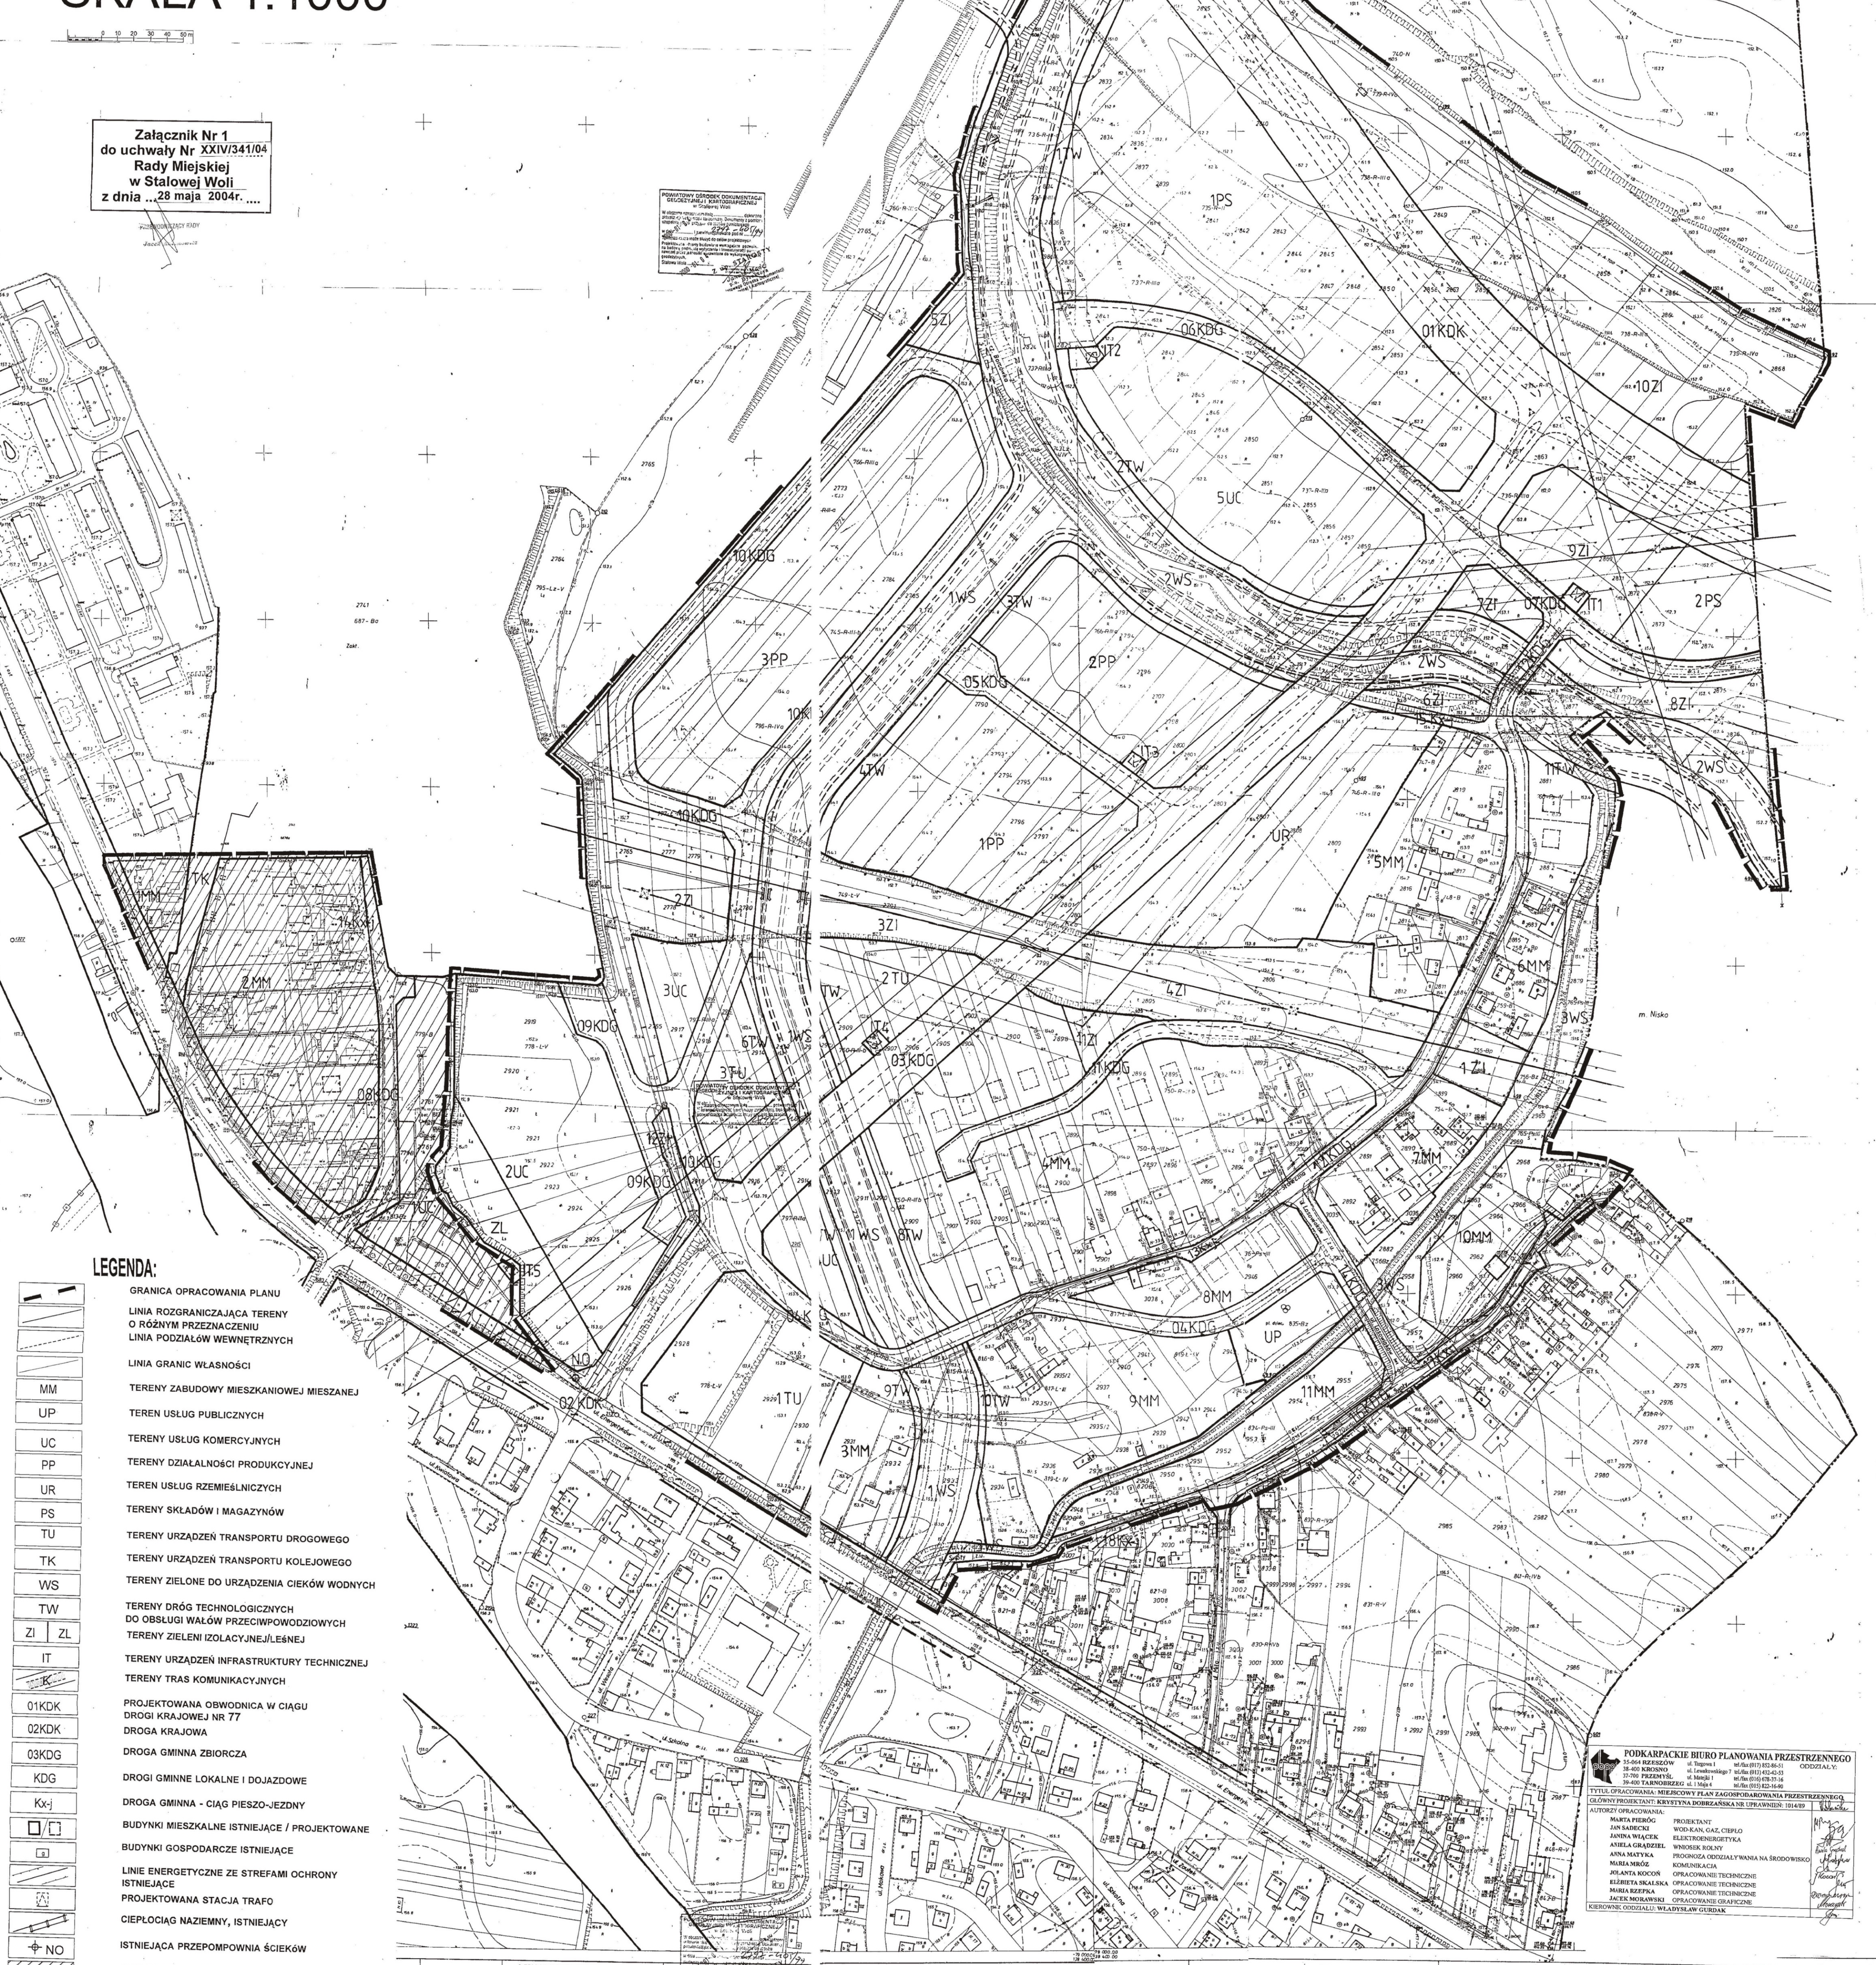

PODKARPACKE BIURO PLANOWANIA PRZESTRZENNEGO  
25-004 RZESZÓW ul. Długa 14 tel. (017) 321-11-11  
35-000 KRAKÓW ul. Lwowska 11 tel. (013) 412-41-01  
30-000 PRZEMYŚL ul. Długa 11 tel. (014) 25-11-11  
34-000 TARNOBRODEK ul. 1 Maja 11 tel. (015) 423-11-11

Tytuł opracowania: MIEJSCOWY PLAN ZAGOSPODAROWANIA PRZESTRZENNEGO  
Główny projektant: KRZYSTYNA DOBRZAŃSKA-SZULCOWSKA  
AUTORYZACJA: MARYLA PIETRZYŃSKA  
AUTORZYTY: ANNA WŁACIK, ANNA GABRIEL, ANNA PIETRZYŃSKA, MARIOLA MIAŁOZ, JERZY KOCOR, ELŻBIETA SZKAPKA, MARIOLA BEZPFA, SŁAWA MOJŻYŃSKA

PROJEKTANT: WOD-KAN, GAZ, Ciepłota, ELEKTROENERGETYKA, WNIOSKI ROZNY, PROJEKTA ODDZIAŁYWANIA NA ŚRODOWISKO, KONSTRUKCJA, OPRACOWANIE TECHNICZNE, OPRACOWANIE TECHNICZNE, OPRACOWANIE TECHNICZNE, OPRACOWANIE TECHNICZNE, OPRACOWANIE TECHNICZNE

KIEROWNIK ODDZIAŁU: WŁADYSŁAW GORBAN