

ZALĄCZNIK NR 2  
DO UCHWAŁY NR LX/981/10.....  
RADY MIEJSKIEJ W STALOWEJ WOLI  
Z DNIA .....29 STYCZNIA 2010 R.....

W SPRAWIE I ZMIANY MIEJSCOWEGO PLANU  
ZAGOSPODAROWANIA PRZESTRZENNEGO REWITALIZACJI  
OBSZARU ISTNIEJĄCEGO OSIEDLA FABRYCZNEGO  
W STALOWEJ WOLI

wykonany na kopii załącznika nr 2  
do uchwały Nr XLVIII/682/05  
Rady Miejskiej w Stalowej Woli z dnia 14 grudnia 2005 r.

SKALA 1 : 1 000  
0 50 m




# STALOWA WOLA

## MIEJSCOWY PLAN ZAGOSPODAROWANIA PRZESTRZENNEGO REWITALIZACJI OS. FABRYCZNEGO

### RYS. 2 - INFRASTRUKTURA TECHNICZNA

1 : 1000

Załącznik Nr 2 do Uchwały Nr XLVIII/682/05  
Rady Miejskiej w Stalowej Woli  
z dnia 14 grudnia 2005r.

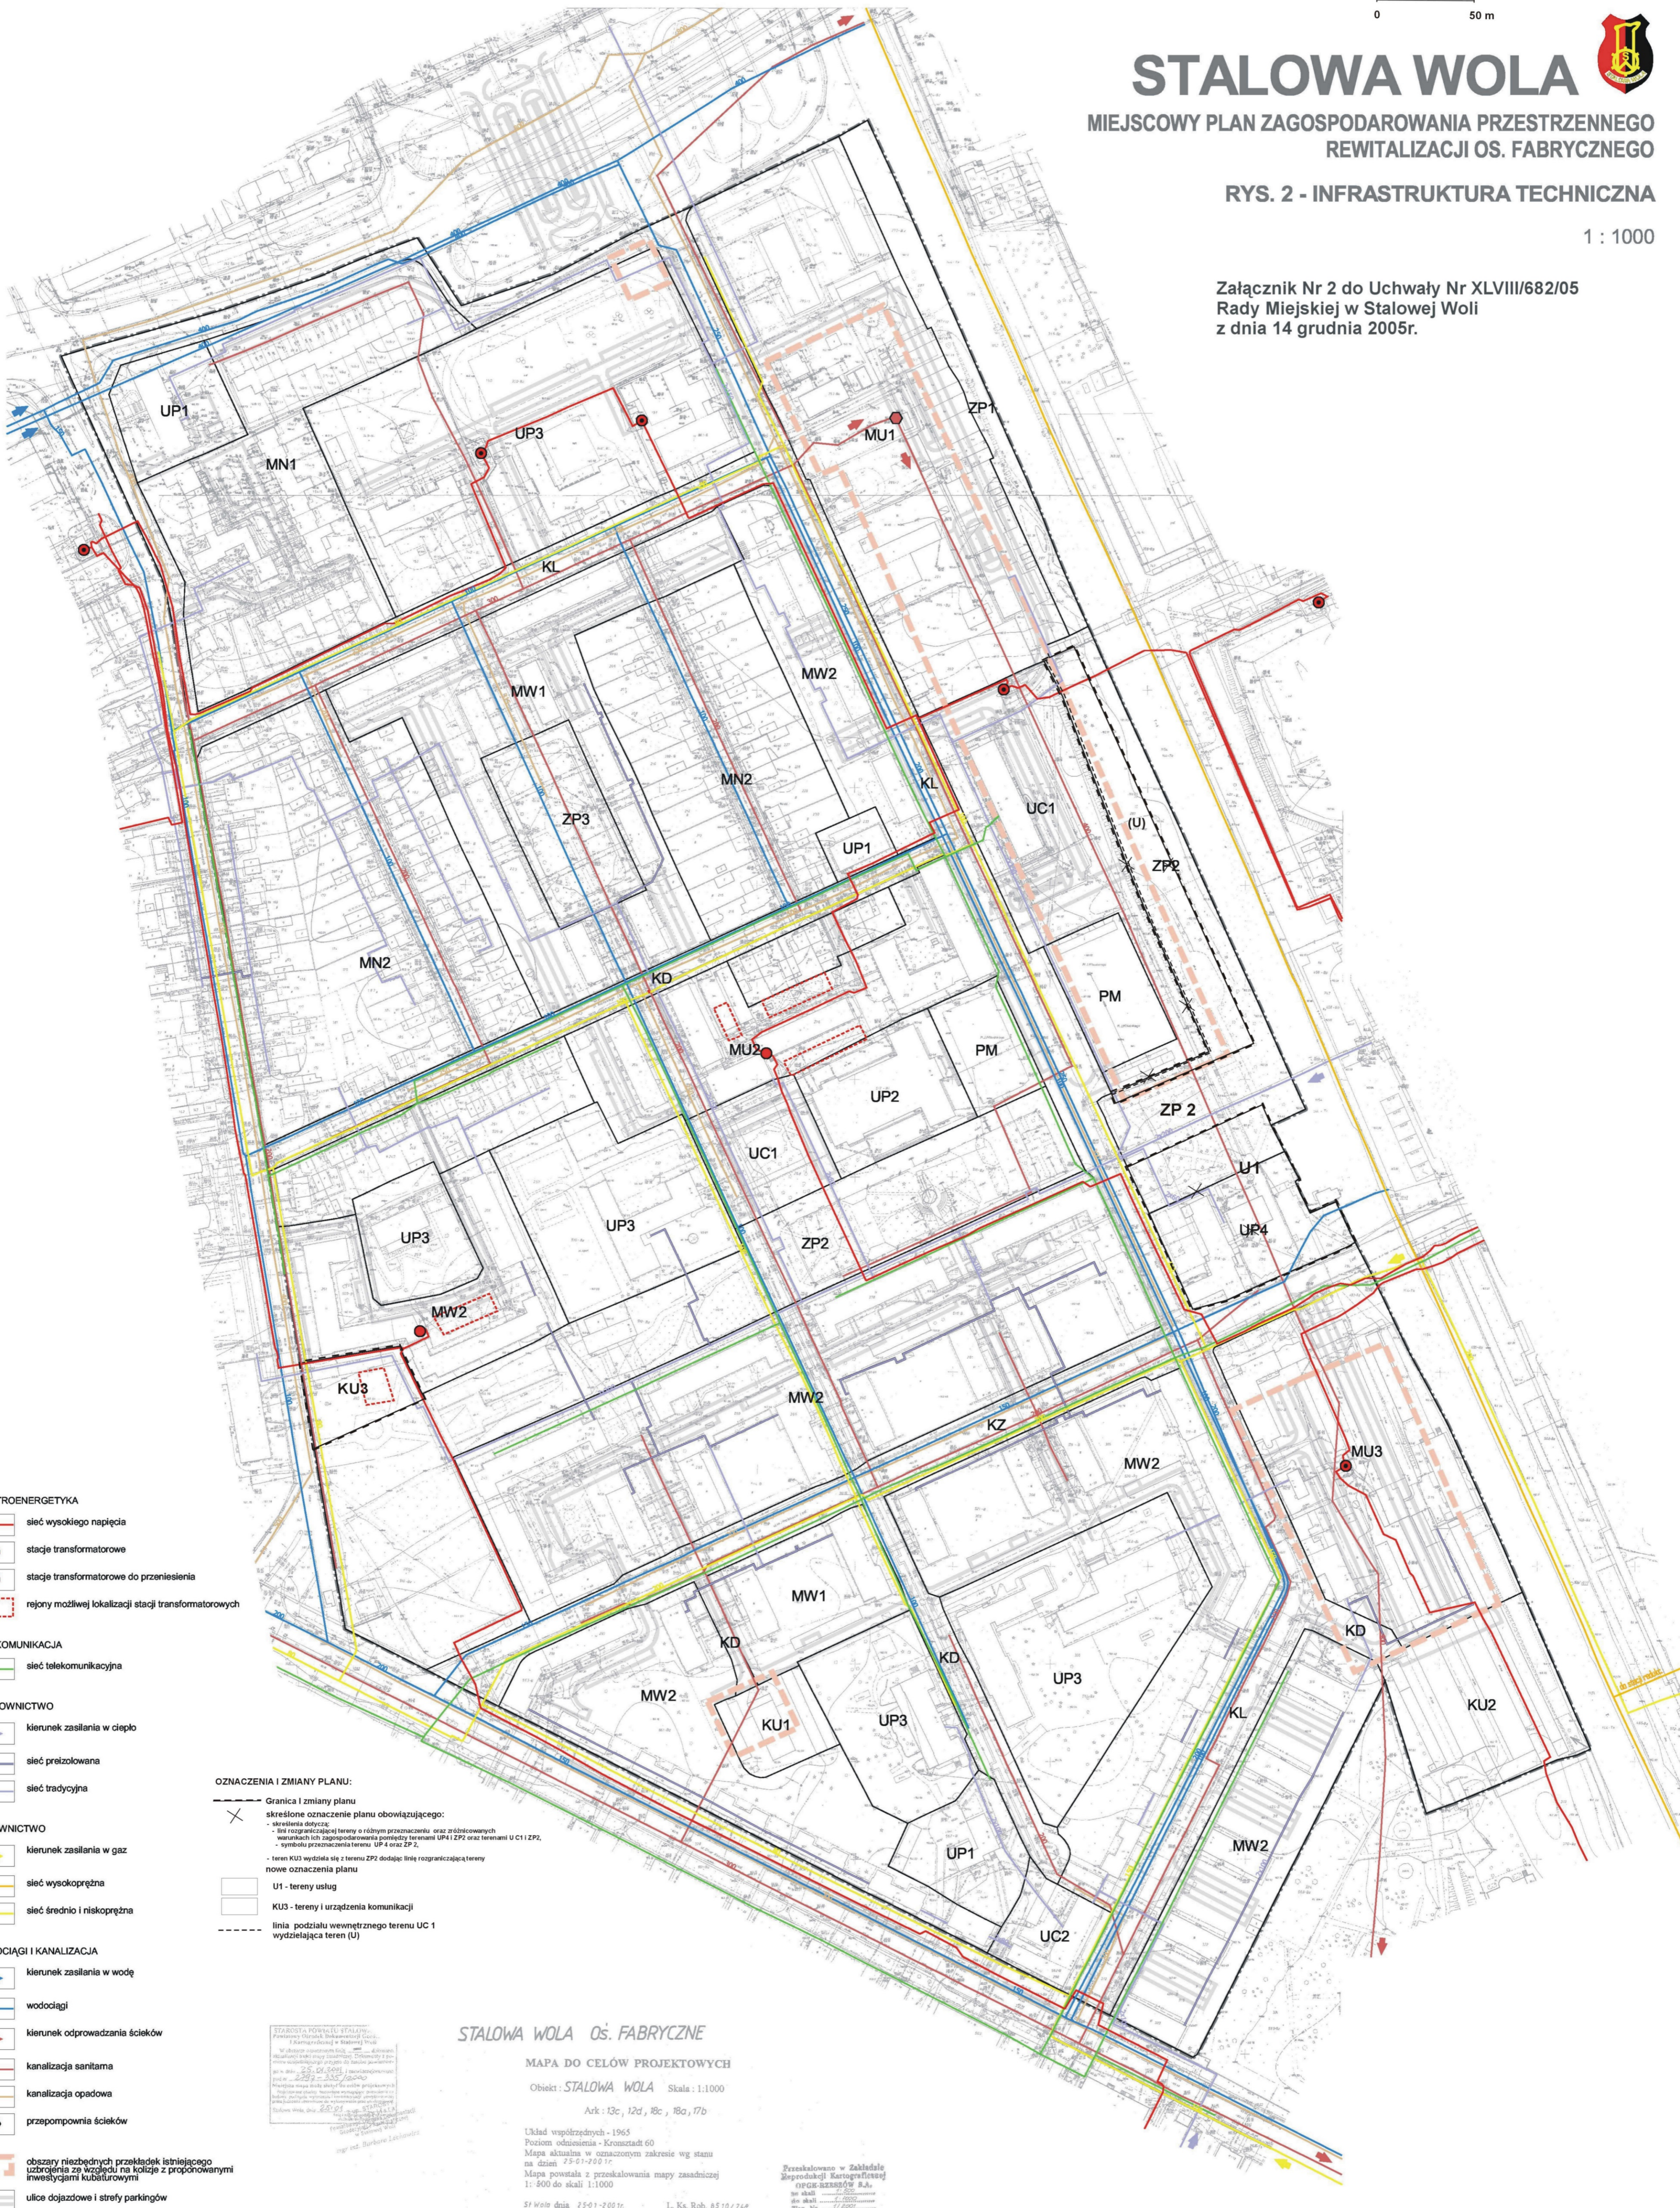

- ELEKTROENERGETYKA**
- sieć wysokiego napięcia
  - stacje transformatorowe
  - stacje transformatorowe do przeniesienia
  - ▭ rejonny możliwej lokalizacji stacji transformatorowych
- TELEKOMUNIKACJA**
- sieć telekomunikacyjna
- CIEPŁOWNICTWO**
- ➔ kierunek zasilania w ciepło
  - sieć przelozowana
  - sieć tradycyjna
- GAZOWNICTWO**
- ➔ kierunek zasilania w gaz
  - sieć wysokoprężna
  - sieć średnio i niskoprężna
- WODOCIĄGI I KANALIZACJA**
- ➔ kierunek zasilania w wodę
  - wodociąg
  - ➔ kierunek odprowadzania ścieków
  - kanalizacja sanitarna
  - kanalizacja opadowa
  - przepompownia ścieków
  - ▭ obszary niezbędnych przekładek istniejącego uzbrojenia ze względu na kolizje z proponowanymi inwestycjami kubaturowymi
  - ▭ ulice dojazdowe i strefy parkingów
- OZNACZENIA I ZMIANY PLANU:**
- Granica i zmiany planu
  - ✕ skreślone oznaczenie planu obowiązującego:
    - skreślenia dotyczą:
      - linii rozgraniczającej tereny o różnym przeznaczeniu oraz zbliżeniowych warunkach ich zagospodarowania powiaty terenami UP1 i ZP2 oraz terenami U C1 i ZP2,
      - symbolu przeznaczenia terenu: UP4 oraz ZP2,
    - teren KU3 wydzielił się z terenu ZP2 dodając linie rozgraniczające tereny nowe oznaczenia planu
  - ▭ U1 - tereny usług
  - ▭ KU3 - tereny i urządzenia komunikacji
  - linia podziału wewnętrznego terenu UC1 wydzielająca teren (U)

STAROSTA POWIATU STALOWA  
Powiat Stalowa Wola  
Kampania 2010

### STALOWA WOLA OS. FABRYCZNE

#### MAPA DO CELÓW PROJEKTOWYCH

Objekt: STALOWA WOLA Skala: 1:1000

Ark: 13c, 12d, 8c, 7b

Układ współrzędnych - 1965  
Poziom odniesienia - Kronstadt 60  
Mapa aktualna w oznaczonym zakresie wg stanu na dzień 25-01-2007r.  
Mapa powstała z przekształcenia mapy zasadniczej 1:500 do skali 1:1000

Spis Wzrostu dnia 25-01-2007r. L. Ks. Rob. 8510/748

Przeanalizowano w Zakładzie  
Zagospodaracji Krajoznawczej  
GUGI-BENEFITÓW S.A.  
w skali 1:500  
dla skali 1:1000  
wskazano na