Załącznik do
Uchwały Nr XIV/129/15
Rady Miejskiej w Błoniu
z dnia 14 grudnia 2015r.

Przewodniczący Rady
Tomasz Wiśniewski

Poświadcza się, że niniejszy doku
których rezultaty zawiera operat te
STAROSTA WARSZAWSKI ZACI
Identyfikator ewidencyjny materiał

29 STY. 2016

Data wpisania operatu techniczne
do ewidencji materiałów zasobu

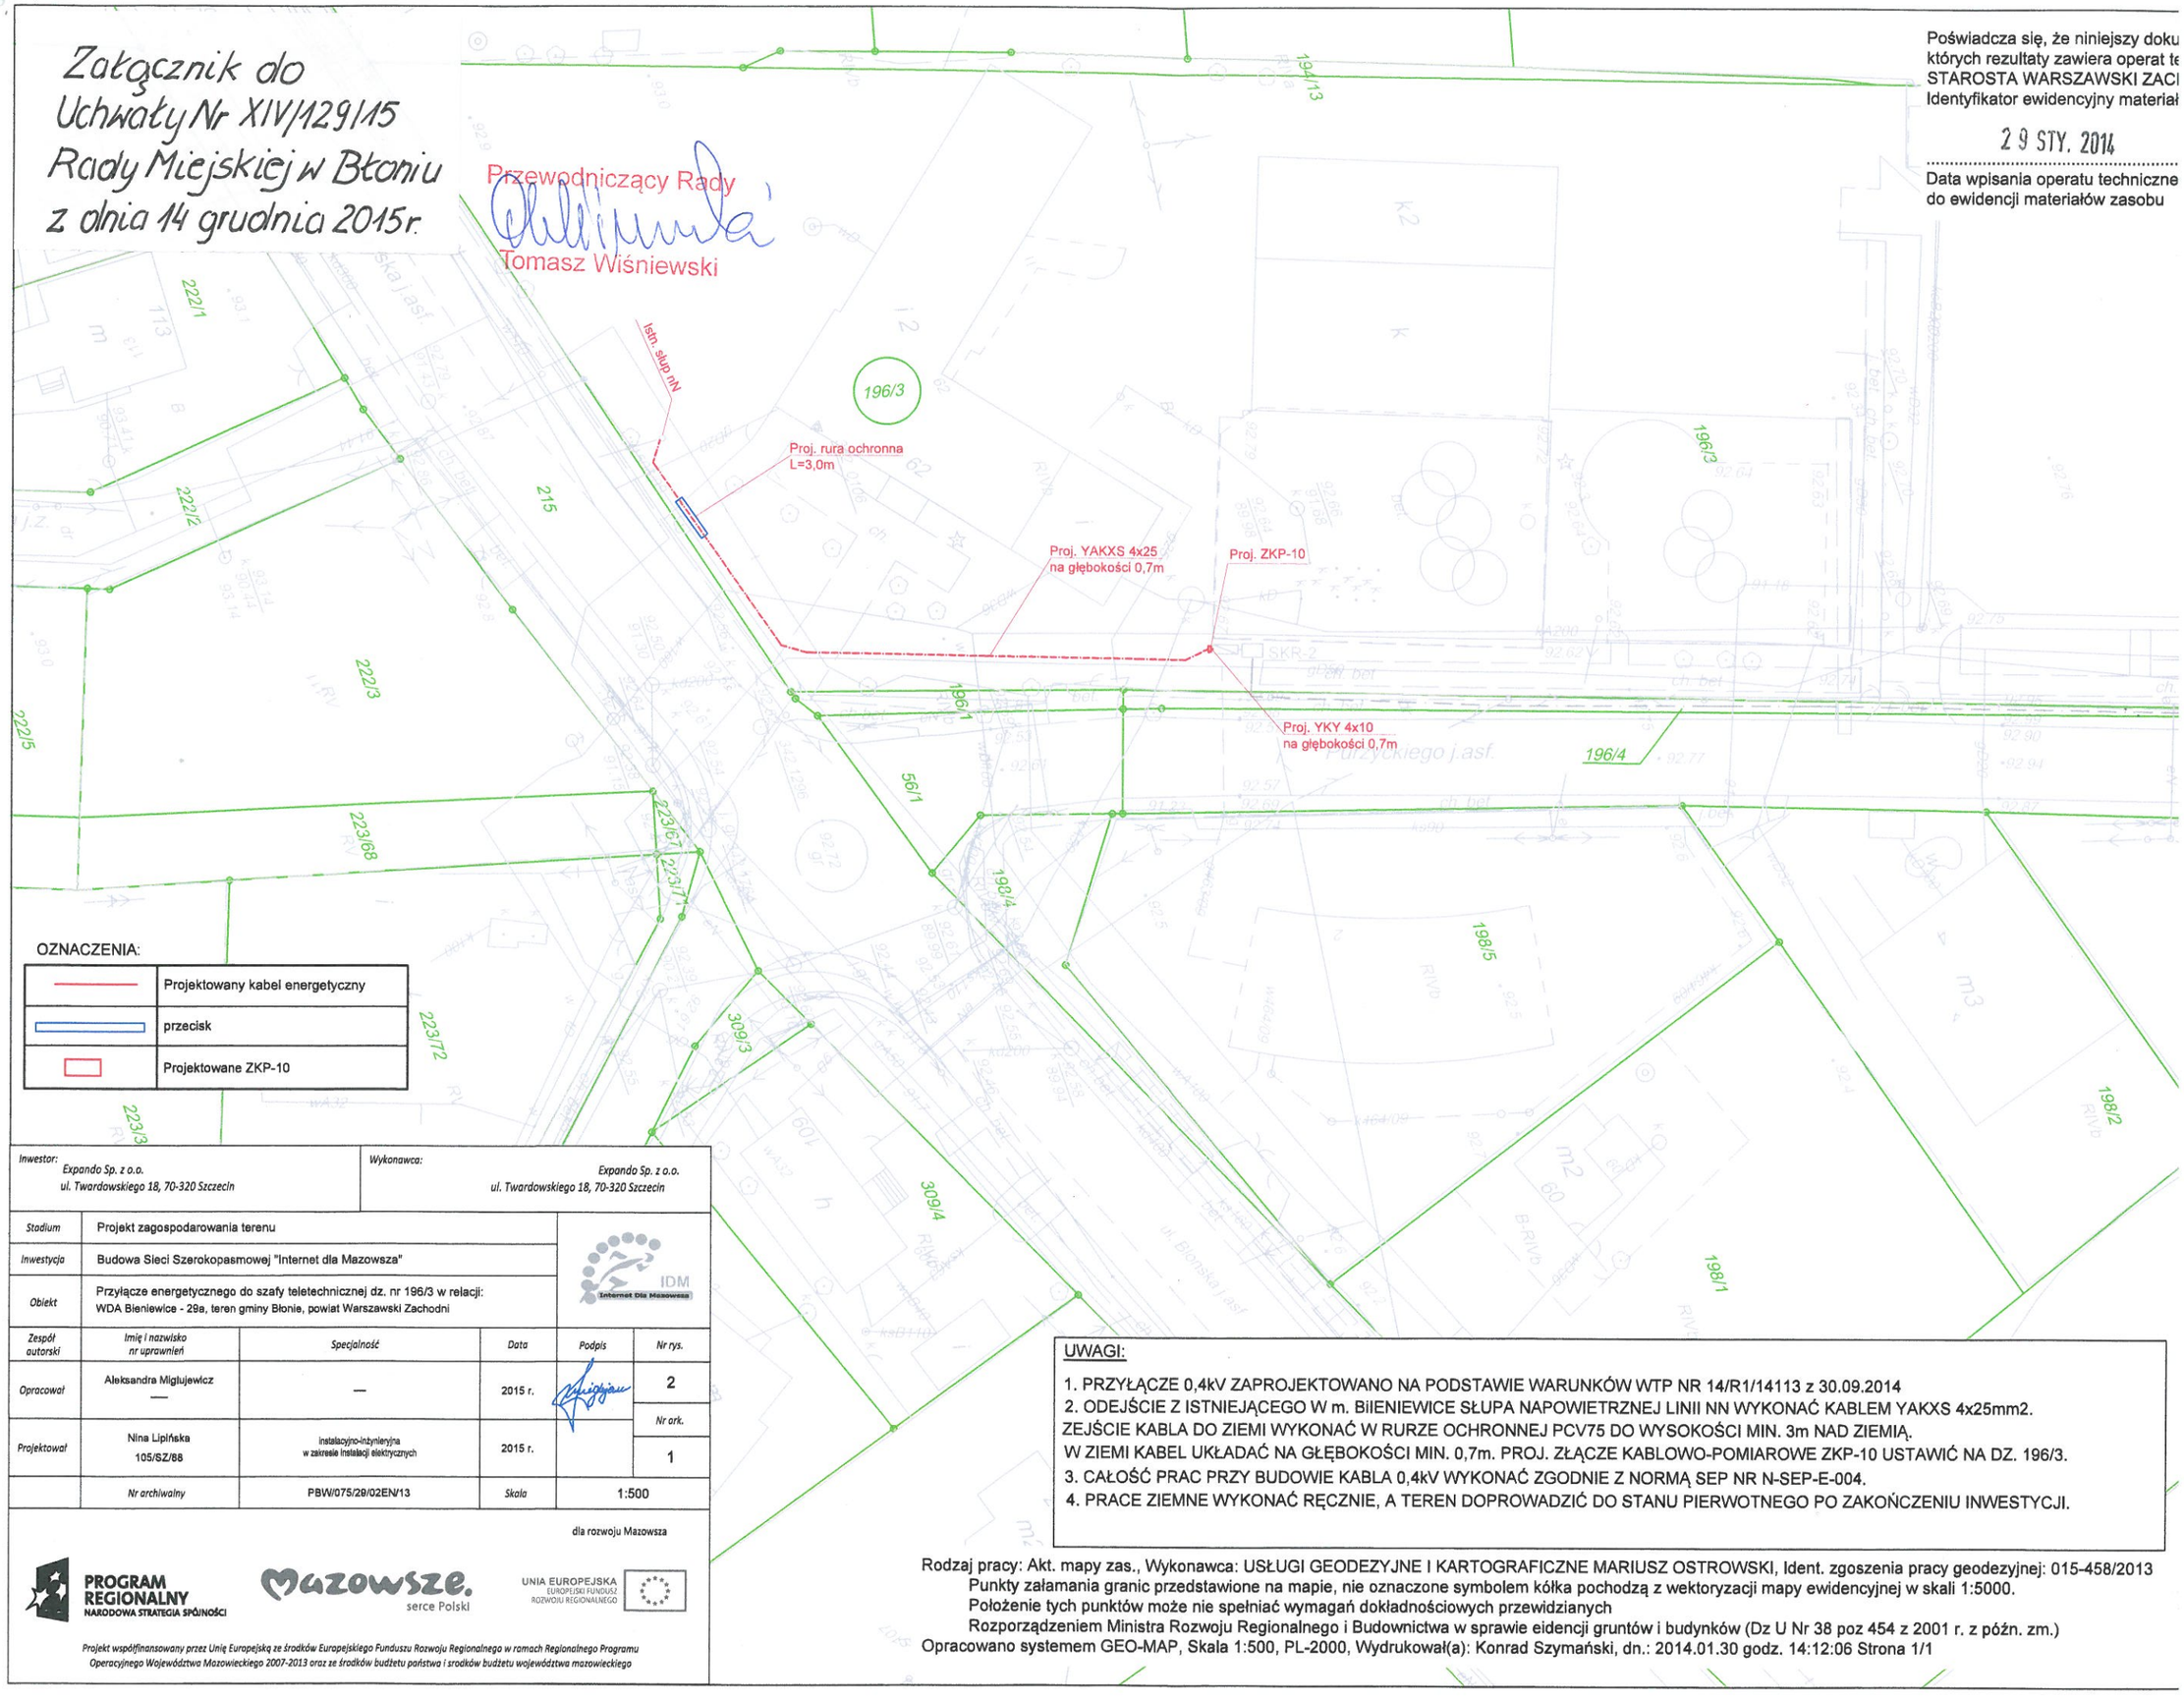

OZNACZENIA:

	Projektowany kabel energetyczny
	przecisk
	Projektowane ZKP-10

Inwestor:	Expando Sp. z o.o. ul. Twardowskiego 18, 70-320 Szczecin
Wykonawca:	Expando Sp. z o.o. ul. Twardowskiego 18, 70-320 Szczecin

Stadium	Projekt zagospodarowania terenu				
Inwestycja	Budowa Sieci Szerokopasmowej "Internet dla Mazowsza"				
Obiekt	Przyłącze energetycznego do szafy teletechnicznej dz. nr 196/3 w relacji: WDA Bieniewice - 29a, teren gminy Błonie, powiat Warszawski Zachodni				
Zespół autorski	Imię i nazwisko nr uprawnień	Specjalność	Data	Podpis	Nr rys.
Opracował	Aleksandra Miglujewicz —	—	2015 r.		2
					Nr ark.
Projektował	Nina Lipińska 105/SZ/88	instalacyjno-inżynieryjna w zakresie instalacji elektrycznych	2015 r.		1
	Nr archiwalny	PBW/075/29/02EN/13	Skala	1:500	

IDM Internet Dla Mazowsza

dla rozwoju Mazowsza

PROGRAM REGIONALNY NARODOWA STRATEGIA SPÓJNOŚCI

Mazowsze. serce Polski

UNIA EUROPEJSKA EUROPEJSKI FUNDUSZ ROZWOJU REGIONALNEGO

Projekt współfinansowany przez Unię Europejską ze środków Europejskiego Funduszu Rozwoju Regionalnego w ramach Regionalnego Programu Operacyjnego Województwa Mazowieckiego 2007-2013 oraz ze środków budżetu państwa i środków budżetu województwa mazowieckiego

UWAGI:

1. PRZYŁĄCZE 0,4kV ZAPROJEKTOWANO NA PODSTAWIE WARUNKÓW WTP NR 14/R1/14113 z 30.09.2014
2. ODEJŚCIE Z ISTNIEJĄCEGO W m. BIlENIEWICE SŁUPA NAPOWIETRZNEJ LINII NN WYKONAĆ KABLEM YAKXS 4x25mm2.
ZEJŚCIE KABLA DO ZIEMI WYKONAĆ W RURZE OCHRONNEJ PCV75 DO WYSOKOŚCI MIN. 3m NAD ZIEMIĄ.
W ZIEMI KABEL UKŁADAĆ NA GŁĘBOKOŚCI MIN. 0,7m. PROJ. ZŁĄCZE KABLOWO-POMIAROWE ZKP-10 USTAWIĆ NA DZ. 196/3.
3. CAŁOŚĆ PRAC PRZY BUDOWIE KABLA 0,4kV WYKONAĆ ZGODNIE Z NORMĄ SEP NR N-SEP-E-004.
4. PRACE ZIEMNE WYKONAĆ RĘCZNIE, A TEREN DOPROWADZIĆ DO STANU PIERWOTNEGO PO ZAKOŃCZENIU INWESTYCJI.

Rodzaj pracy: Akt. mapy zas., Wykonawca: USŁUGI GEODEZYJNE I KARTOGRAFICZNE MARIUSZ OSTROWSKI, Ident. zgoszenia pracy geodezyjnej: 015-458/2013
Punkty załamania granic przedstawione na mapie, nie oznaczone symbolem kółka pochodzą z wektoryzacji mapy ewidencyjnej w skali 1:5000.
Położenie tych punktów może nie spełniać wymagań dokładnościowych przewidzianych
Rozporządzeniem Ministra Rozwoju Regionalnego i Budownictwa w sprawie eidencji gruntów i budynków (Dz U Nr 38 poz 454 z 2001 r. z późn. zm.)
Opracowano systemem GEO-MAP, Skala 1:500, PL-2000, Wydrukował(a): Konrad Szymański, dn.: 2014.01.30 godz. 14:12:06 Strona 1/1