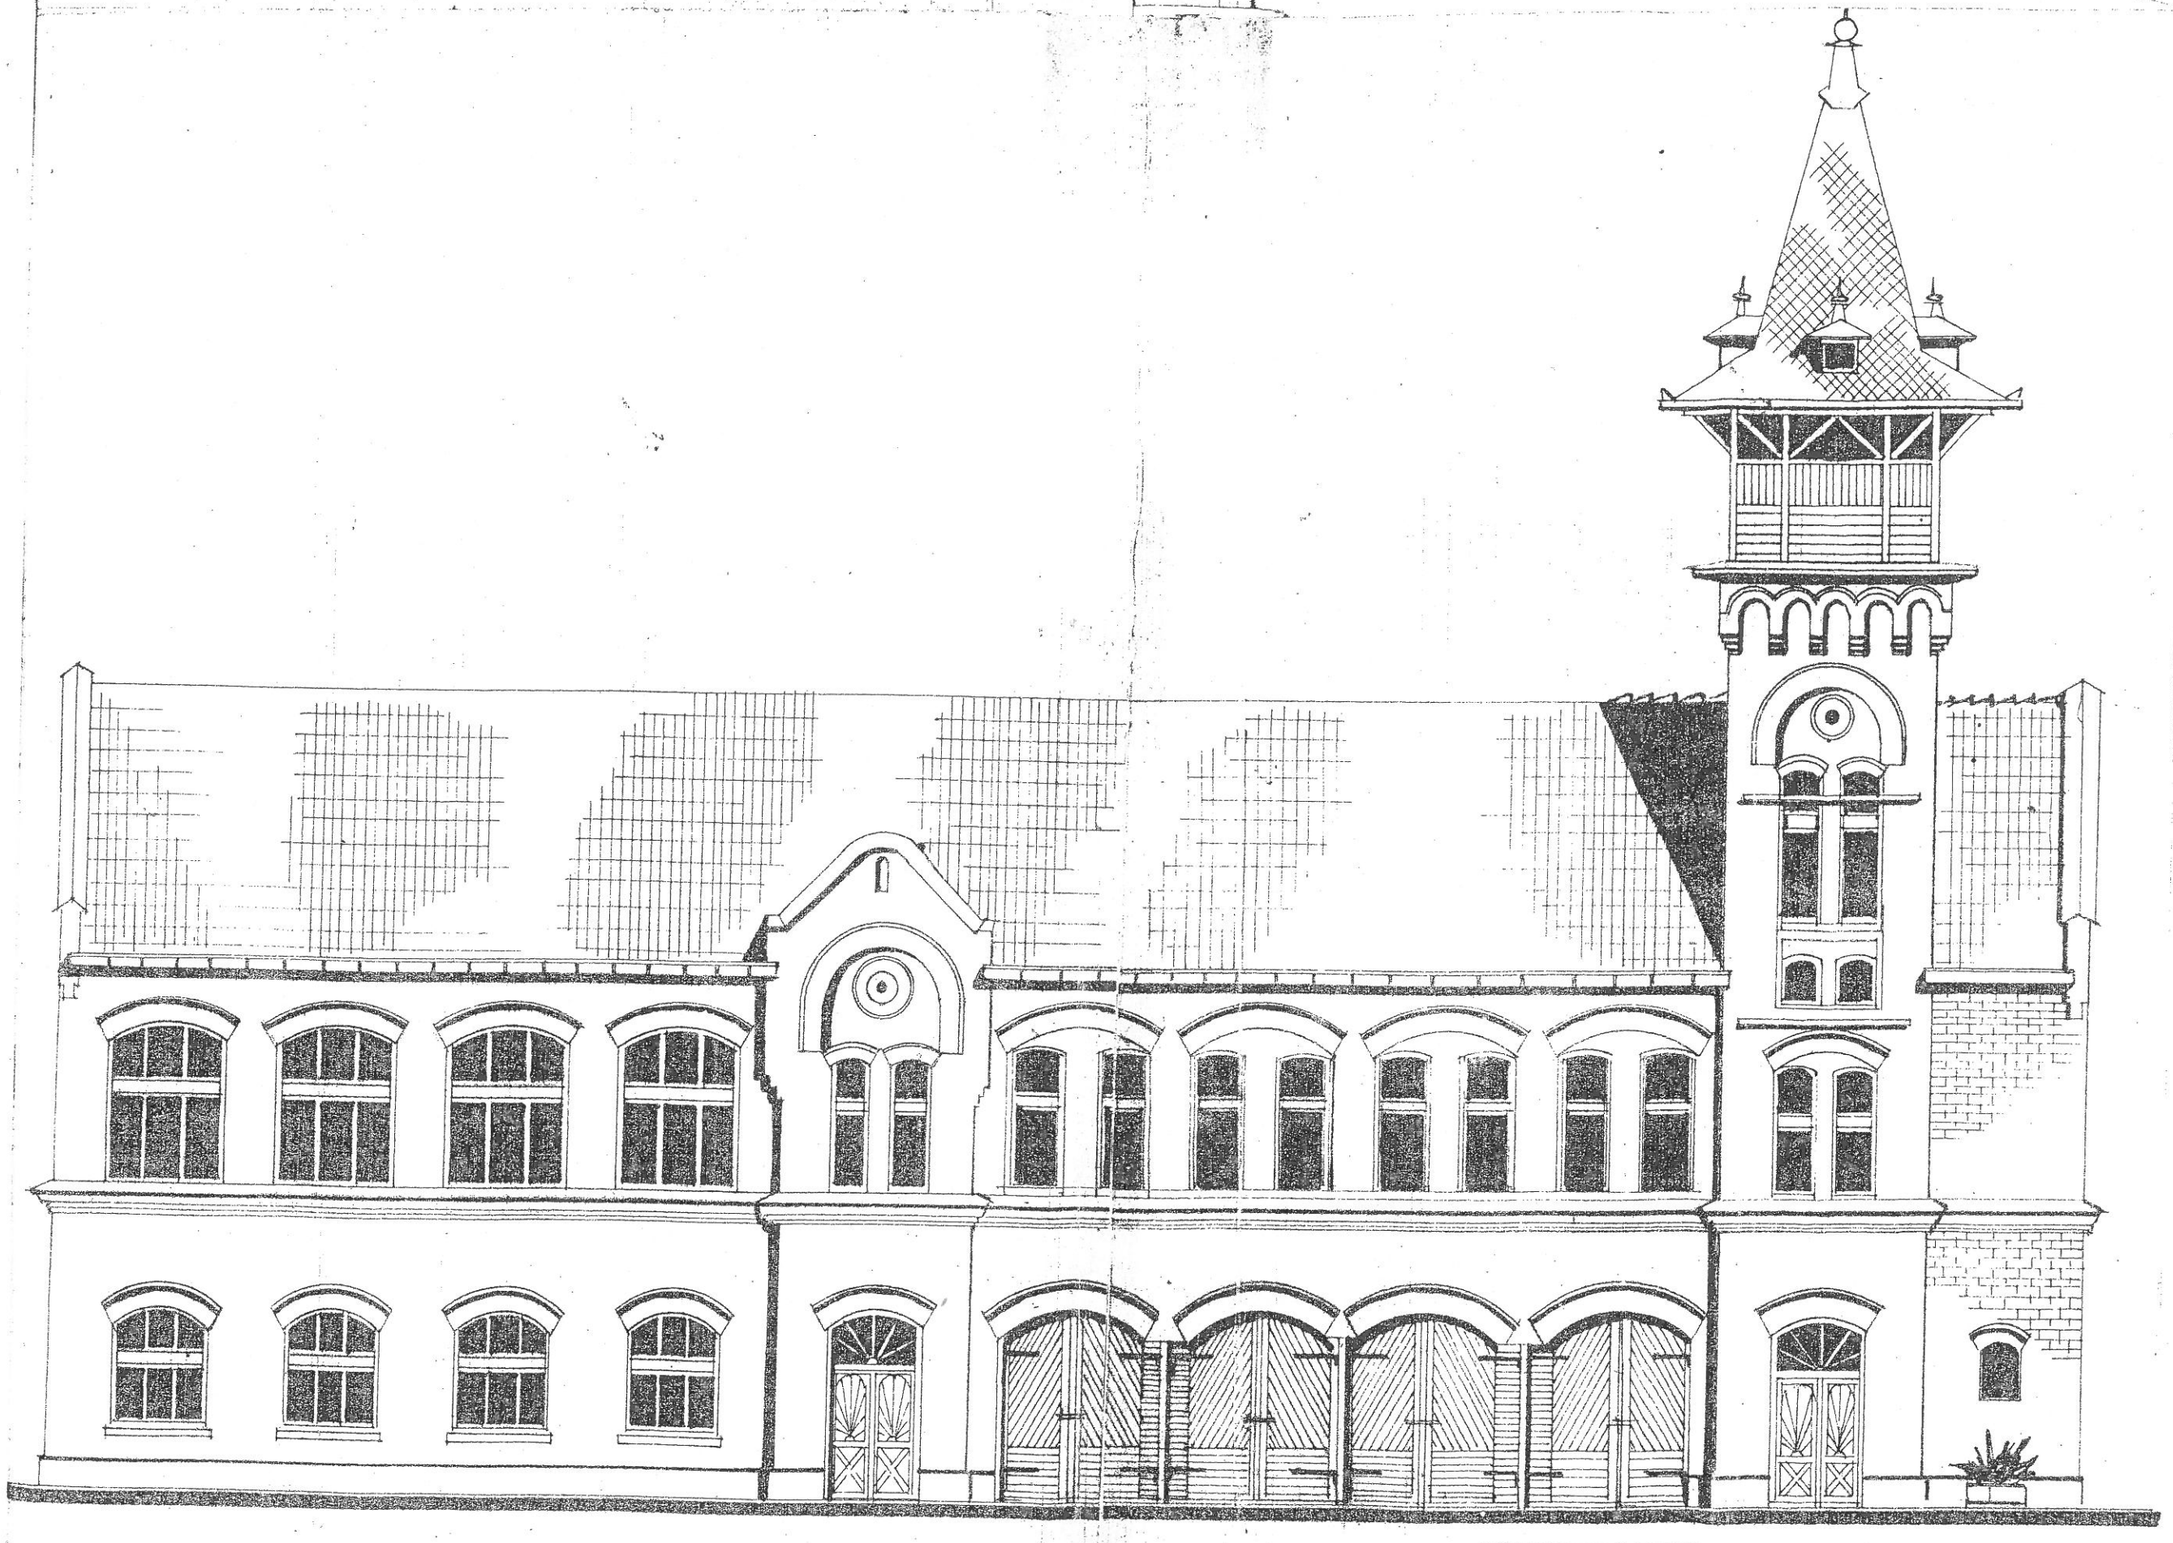

ELEWACJA OD ULICY
(północna)