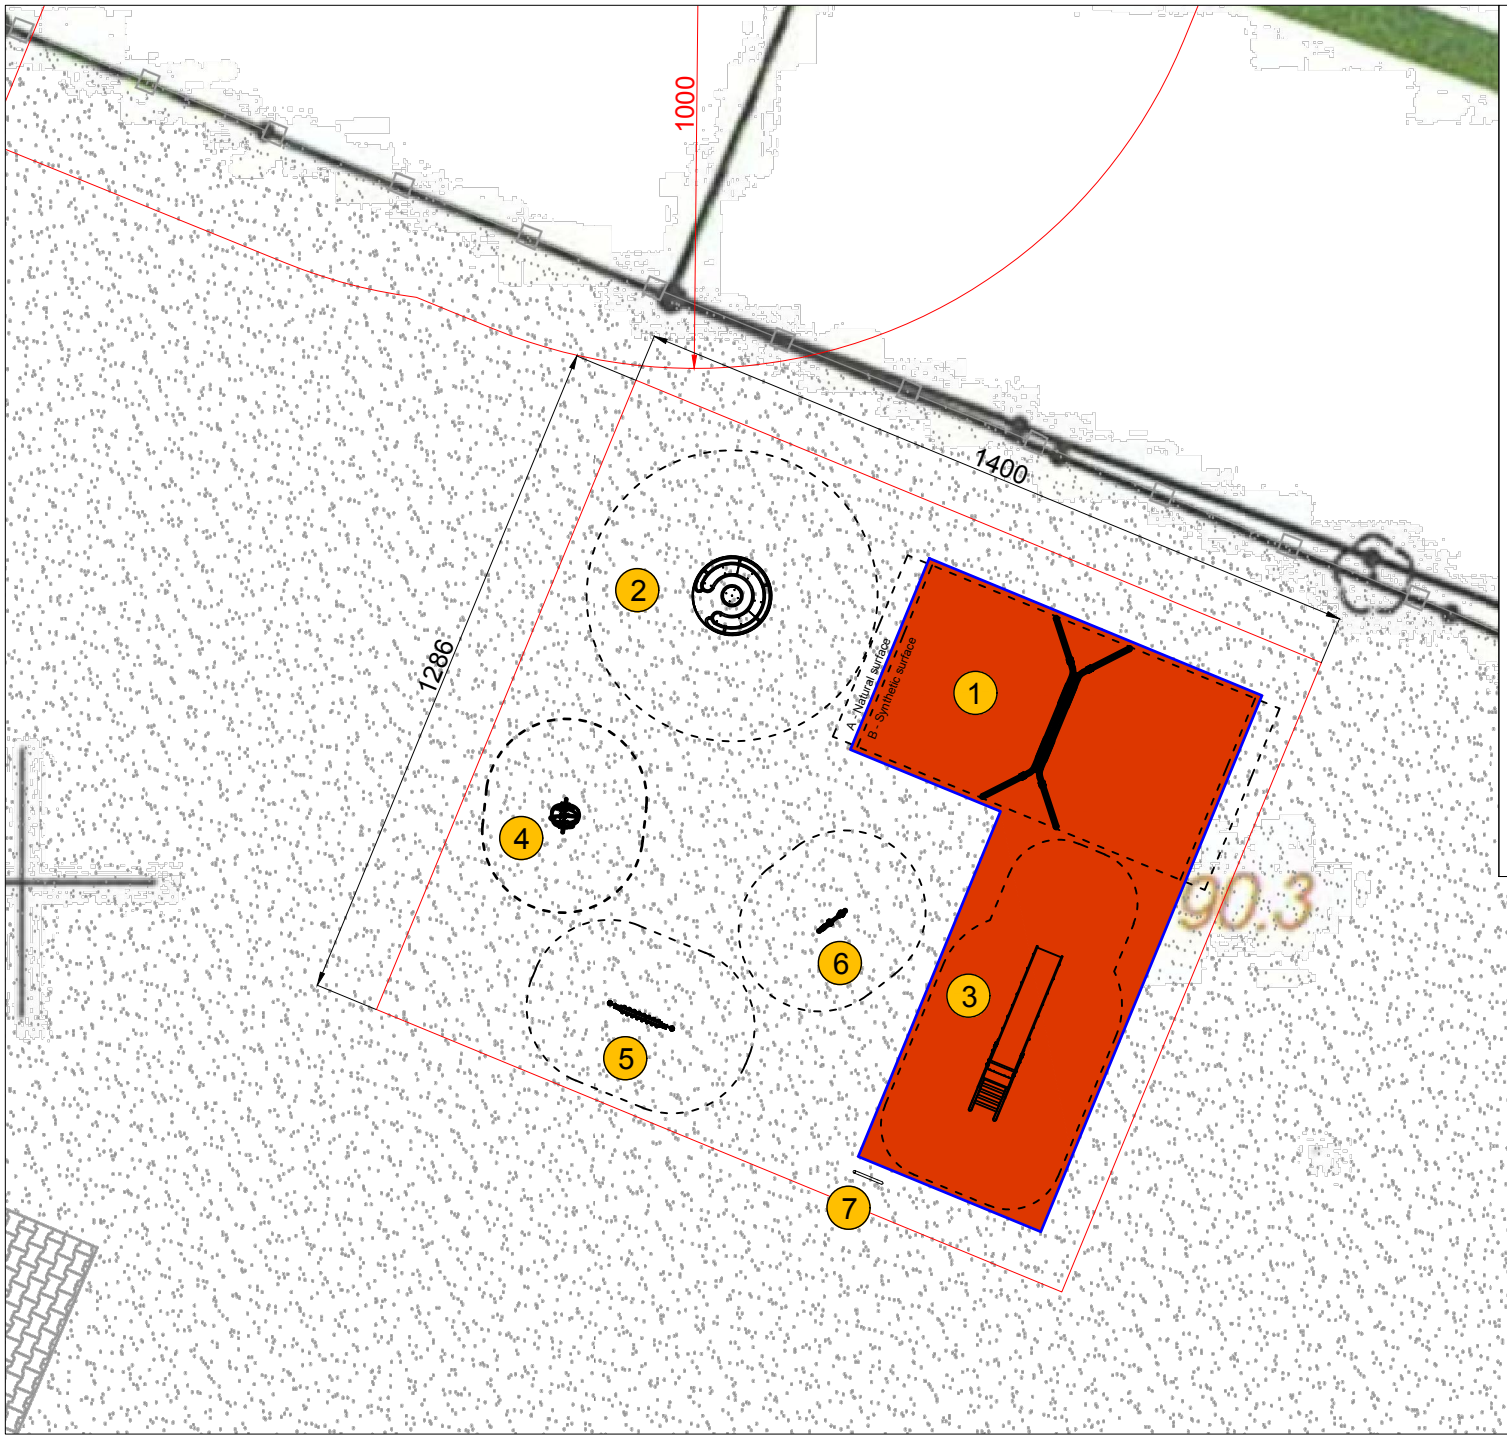


LEGENDA

Wyposażenie

L.p.	Urządzenie zabawowe	Ilość
1	Huśtawka dwustanowiskowa z siedziskiem deseczka i koszyczek	1 1
2	Karuzela z siedziskami i kierownicą	1
3	Zjeżdżalnia wolnostojąca	1
4	Urządzenie edukacyjne przeplatanka	1
5	Urządzenie sensoryczne cymbałki	1
6	Urządzenie edukacyjne domek	1
7	Tablica regulaminowa	1

Nawierzchnia

Nazwa / rodzaj	Ilość
Całkowita powierzchnia placu [m2]	180
Nawierzchnia z płyt SBR ze ścinkami [m2]	56
Obrzeża [mb]	36

- Projektowana nawierzchnia z płyt SBR
- Istniejąca nawierzchnia trawiasta
- Obrzeża betonowe
- Strefa bezpieczna urządzeń zabawowych
- Obrys placu zabaw