Rada Miejska w Błoniu
05-870 Błonie, Rynek 6
tel.fax 22 7526833

UCHWAŁA NR XI/129/19
RADY MIEJSKIEJ W BŁONIU

z dnia 9 września 2019 r.

w sprawie zmiany Uchwały Nr XXXVI/301/17 Rady Miejskiej w Błoniu z dnia 12 czerwca 2017 r. w sprawie przystąpienia do sporządzenia miejscowego planu zagospodarowania przestrzennego dla części obszaru Gminy Błonie - Radonice 4

Na podstawie art. 7 ust. 1 pkt 1, art. 18 ust.2 pkt 5 ustawy z dnia 8 marca 1990 r. o samorządzie gminnym (t.j. Dz.U. z 2019 r. poz. 506) oraz art. 14 ust. 1, 2 i 4 ustawy z dnia 27 marca 2003 r. o planowaniu i zagospodarowaniu przestrzennym (t.j. Dz. U. z 2018 r. poz. 1945 z późn. zm.) Rada Miejska w Błoniu uchwala co następuje:

§ 1. W uchwale Nr XXXVI/301/17 Rady Miejskiej w Błoniu z dnia 12 czerwca 2017 r. w sprawie przystąpienia do sporządzenia miejscowego planu zagospodarowania przestrzennego dla części obszaru Gminy Błonie - Radonice 4, w §1 dodaje się ust. 3 o następującym brzmieniu: „3. Dopuszcza się sporządzanie i uchwalanie miejscowego planu zagospodarowania przestrzennego dla części obszaru Gminy Błonie - Radonice 4 w etapach i obszarach zwanych:

- Miejscowym planem zagospodarowania przestrzennego dla części obszaru Gminy Błonie - Radonice 4- Obszar 1, którego granice oznaczone są literami ABCDEFIA
- Miejscowym planem zagospodarowania przestrzennego dla części obszaru Gminy Błonie - Radonice 4 - Obszar 2, którego granice oznaczone są literami FGHIF"

§ 2. Granice obszaru, o którym mowa w §1 przedstawione są na załączniku graficznym stanowiącym załącznik nr 1 do niniejszej uchwały.

§ 3. Wykonanie uchwały powierza się Burmistrzowi Błonia.

§ 4. Uchwała wchodzi w życie z dniem podjęcia.

Przewodniczący Rady
Tomasz Wiśniewski

Przewodniczący Rady
Tomasz Wiśniewski

ZAŁĄCZNIK NR 1
DO UCHWAŁY NR **XI/129/19**
RADY MIEJSKIEJ W BŁONIU
Z DNIA **9 września 2019 r.**

SKALA 1:2000

Legenda

Granice obszaru objętego projektem planu oznaczone literami:

OBSZAR 1 — ABCDEFIA

OBSZAR 2 — FGHIF

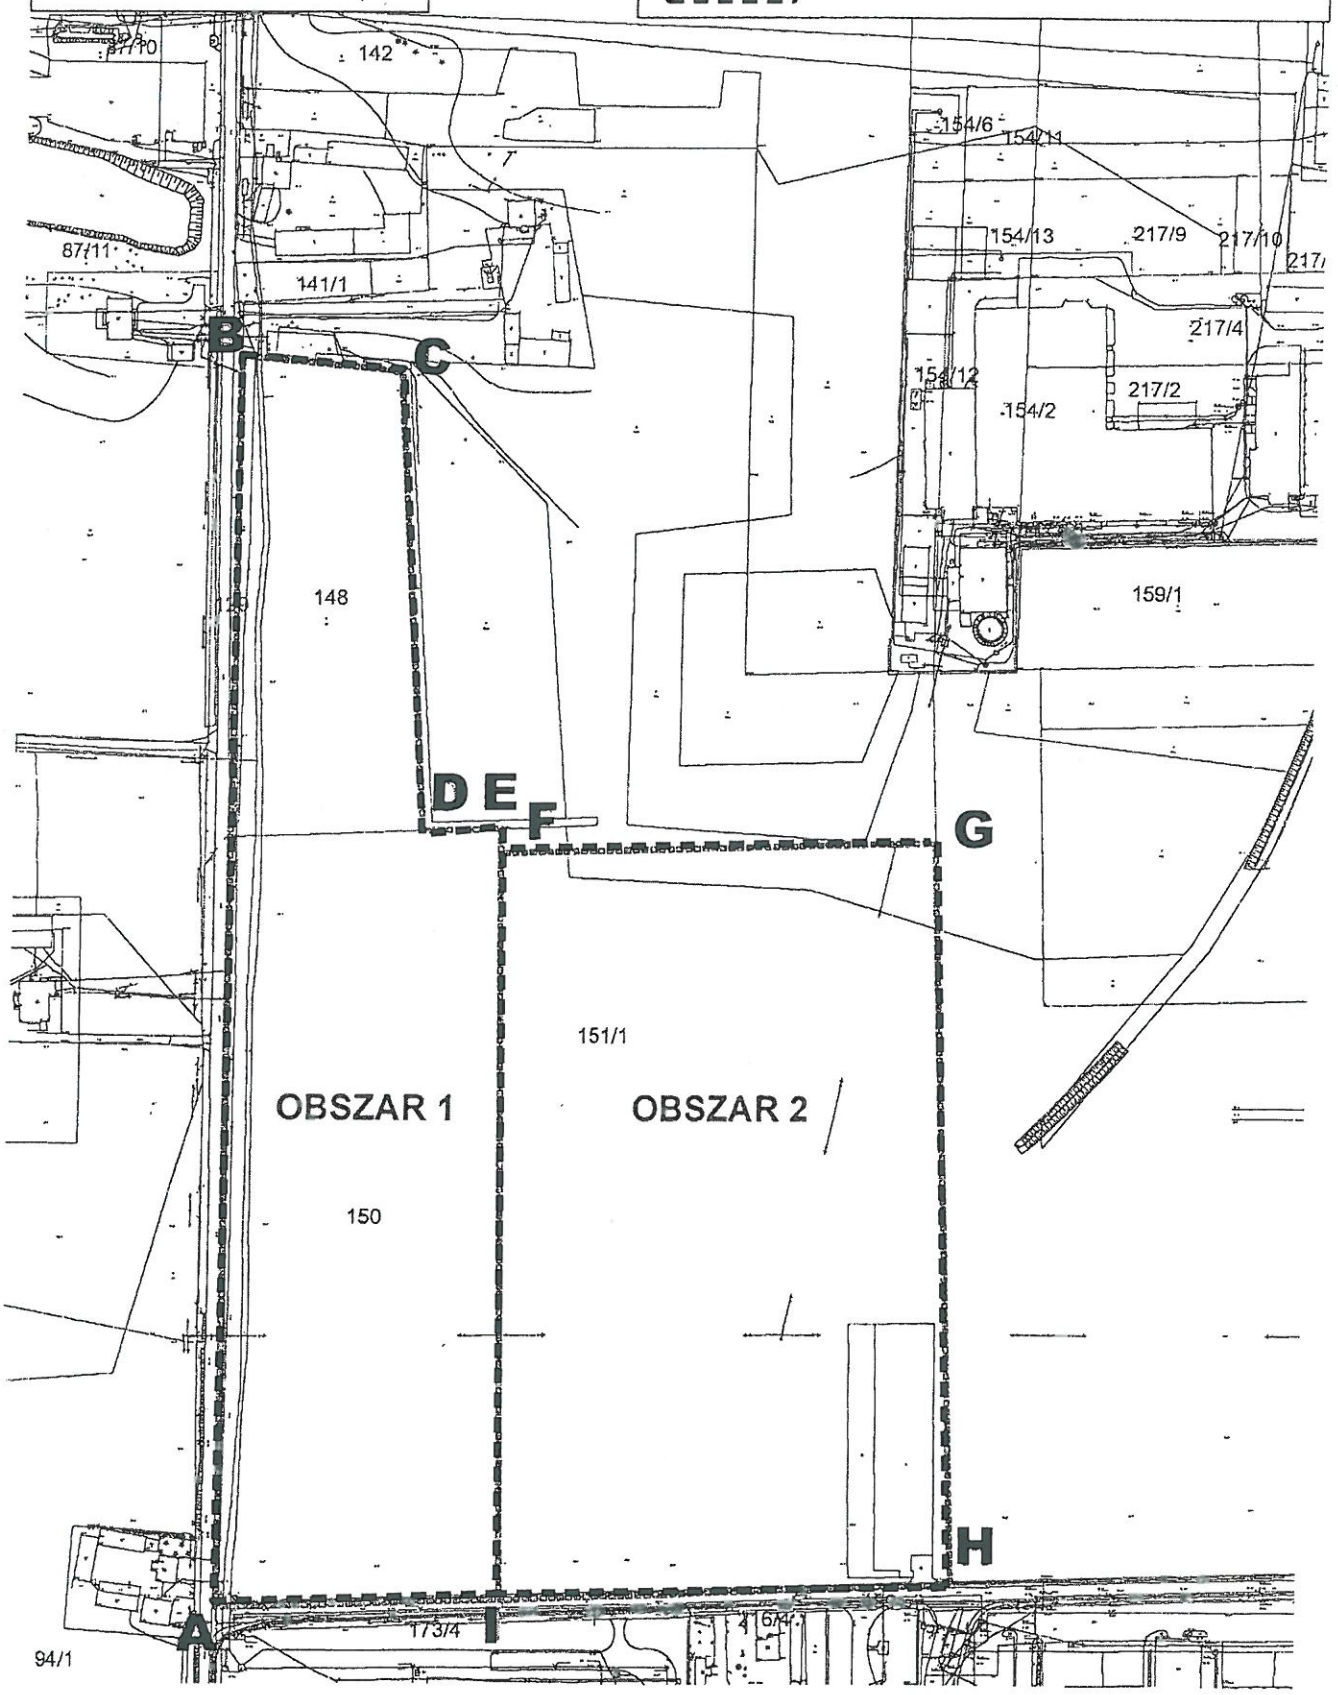

Uzasadnienie

w sprawie zmiany uchwały Nr XXXVI/301/17 Rady Miejskiej w Błoniu z dnia 12 czerwca 2017 r. w sprawie przystąpienia do sporządzenia miejscowego planu zagospodarowania przestrzennego dla części obszaru Gminy Błonie - Radonice 4

Celem niniejszej uchwały jest umożliwienie sporządzenia planu w częściach i polega na podzieleniu obszaru na etapy, ktróre zamierza się uchwalać jako odrębne miejscowe plany zagospodarowania przestrzennego.

Podział granic planu pozwoli na przyśpieszenie uchwalenia miejscowego planu zagospodarowania przestrzennego oraz nie spowoduje konieczności ponowienia w niezbędnym zakresie czynności wynikających z art. 17 ustawy z dnia 27 marca 2003 r. o planowaniu i zagospodarowaniu przestrzennym (t.j. Dz. U. z 2018 r. poz. 1945 z późn. zm.).

Przewodniczący Rady

Tomasz Wiśniewski