ZAŁĄCZNIK NR 1 DO REGULAMINU KONKURSU
NA NAJEM LOKALU UŻYTKOWEGO

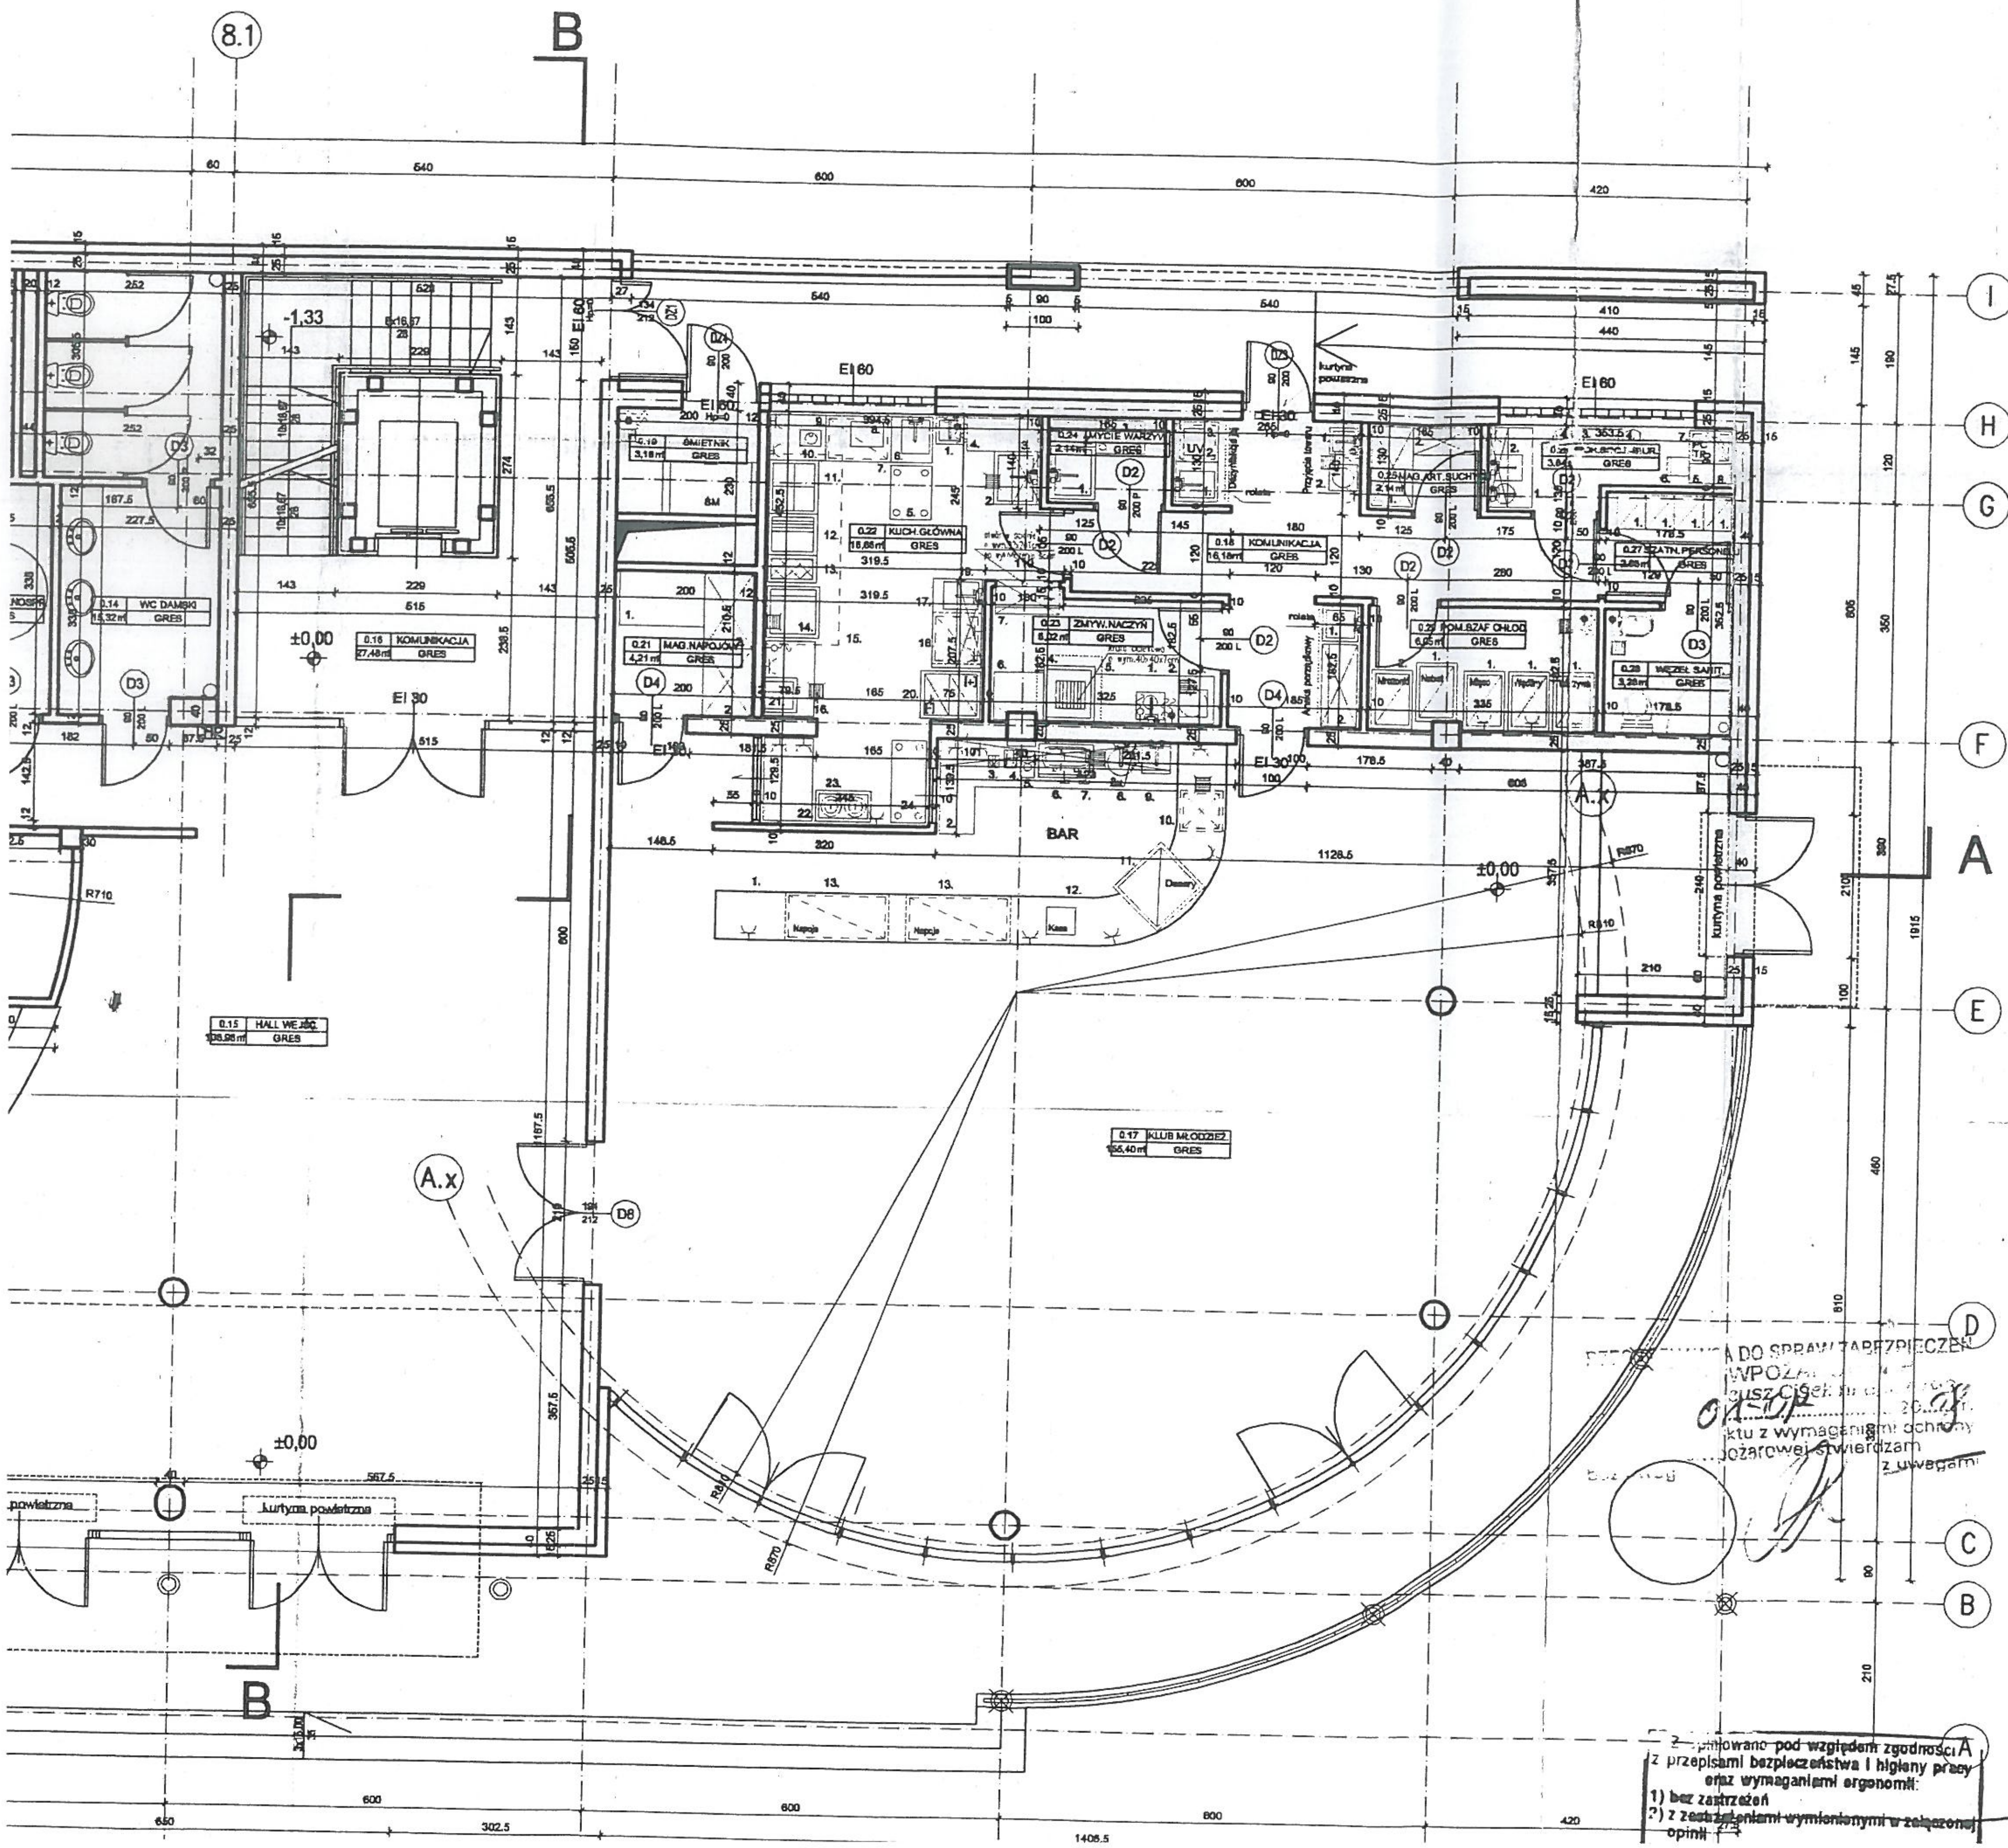
8.1
B
A
A.x
BAR
±0,00
-1,33
0.15 HALL WEJŚC. 106,96 m² GRES
0.16 KOMUNIKACJA 27,48 m² GRES
0.17 KLUB MŁODZIEŻ 155,40 m² GRES
0.14 WC DAMSKI 15,32 m² GRES
0.19 ŚMIETNIK 3,18 m² GRES
0.21 MAG.NAPOJÓW 4,21 m² GRES
0.22 KUCH.GŁÓWNA 16,66 m² GRES
0.23 ZMYW.NACZYŃ 6,02 m² GRES
0.24 MYCIE WARZYW 2,14 m² GRES
0.25 MAG.ART.SUCHYCH 2,14 m² GRES
0.26 POK.SOCJ.-BIUR. 3,84 m² GRES
0.27 SZATN.PERSONEL 2,86 m² GRES
0.28 WĘZEŁ SANIT. 3,26 m² GRES
0.29 POM.SZAF CHŁOD. 6,05 m² GRES
0.18 KOMUNIKACJA 16,18 m² GRES
EI 60
EI 30
kurtyna powietrzna
I
H
G
F
E
D
C
B
A

DO SPRAW ZABEZPIECZEŃ PRZECIWPOŻAROWYCH
...usz Cisek
01.10.08 20...
Zgodność projektu z wymaganiami ochrony przeciwpożarowej stwierdzam
z uwagami

Zaopiniowano pod względem zgodności z przepisami bezpieczeństwa i higieny pracy oraz wymaganiami ergonomii:
1) bez zastrzeżeń
2) z zastrzeżeniami wymienionymi w załączonej opinii

PARTER:

0.01 komunikacja	23,81
0.02 magazyn	12,06
0.03 komunikacja	4,37
0.04 komunikacja	16,22
0.05 garderoba	24,61
0.06 WC	4,66
0.07 WC z prysznicem	6,17
0.08 magazyn	19,37
0.09 magazyn	34,98
0.10 pomieszczenie techniczne	34,98
0.11 pomieszczenie ochrony	10,15
0.12 WC męski	17,24
0.13 WC niepełnosprawnych	6,20
0.14 WC damski	15,32
0.15 hall wejściowy	106,96
0.16 komunikacja	27,48
0.17 klub młodzieżowy	155,27
0.18 komunikacja	16,18
0.19 śmietnik	3,16
0.20 szatnia	11,05
0.21 magazyn napojów	4,21
0.22 kuchnia główna	16,66
0.23 zmywalnia naczyń	6,02
0.24 mycie warzyw	2,14
0.25 magazyn artyk. suchych	2,14
0.26 pokój socjalno-biurowy	3,84
0.27 szatnia personelu	2,86
0.28 węzeł sanitarny	3,26
0.29 pomieszczenie szaf chłodn.	6,05
SUMA:	597,42

±0,00 = 92,10 m.n.p.m.

NR REWIZJI	DATA REWIZJI	ZMIANY
A	08.2008	Rysunek wyjściowy

NAZWA PROJEKTU

BUDYNEK WIELOFUNKCYJNY DLA POTRZEB KULTURY W BŁONIU
przy ul.JANA PAWŁA II i ul.NORWIDA w BŁONIU
dz. nr ew. 9,10,14 i fragment dz. nr ew.15 i dz. nr ew.11 w obrębie 23

INWESTOR

URZĄD MIASTA I GMINY BŁONIE
05-870 Błonie, ul. Rynek 6
tel. /0-22/ 725-45-55 , /0-22/ 725-30-04 , /0-22/ 725-35-73
fax. /0-22/ 725-30-67
e-mail: ratusz@umig.blonie.pl

p.o. DYREKTOR
Centrum Kultury w Błoniu
DARIUSZ STARSKI

JEDNOSTKA PROJEKTUJĄCA

MARBUD-INWEST
Projektowanie i Realizacja Inwestycji
B.Siudalski , W.Kostrowicki S.j.
03-310 Warszawa ul.Staniewicka 14 lok.208
tel. /0-22/ 675-19-97 , /0-22/ 675-21-33
tel.kom. 0-660-73-88-61, 0-660-73-88-63
e-mail: marbud@neostrada.pl
www.marbud-inwest.pl