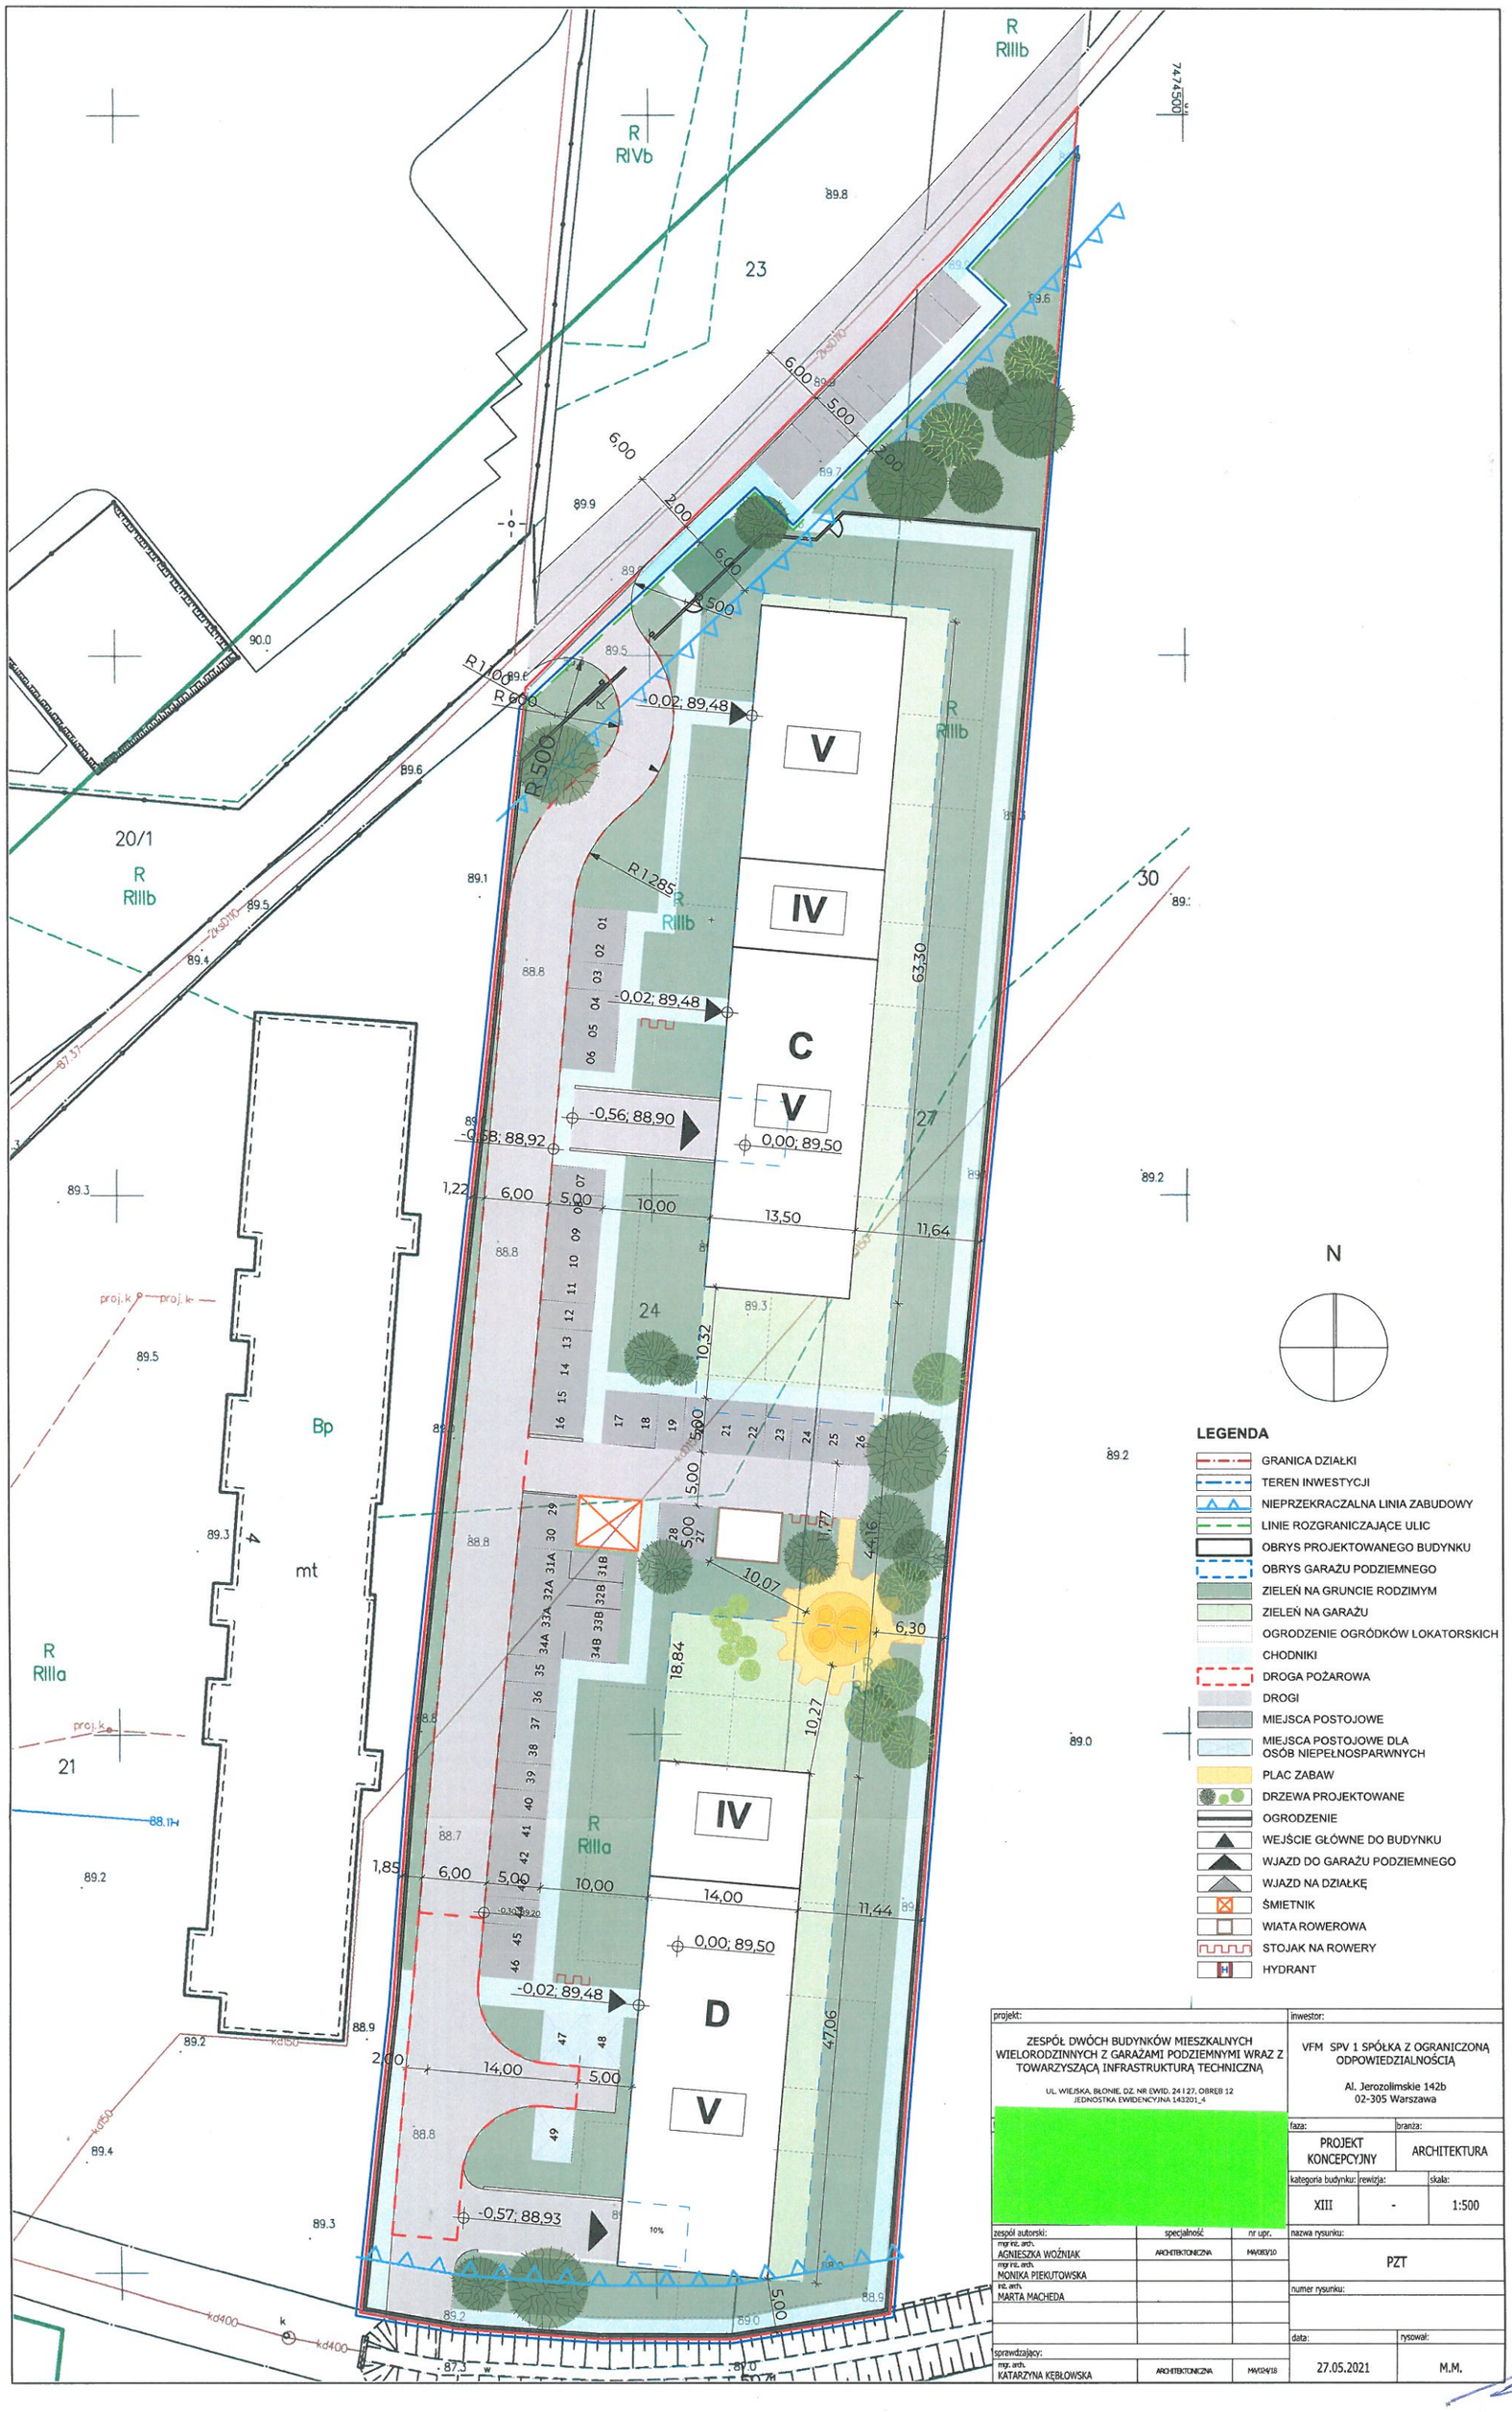

projekt:			inwestor:	
ZESPÓŁ DWÓCH BUDYNKÓW MIESZKALNYCH WIELORODZINNYCH Z GARAŻAMI PODZIEMNYMI WRAZ Z TOWARZYSZĄCĄ INFRASTRUKTURĄ TECHNICZNĄ UL. WIEJSKA, BŁONIE, DZ. NR EWID. 24127, OBRĘB 12 JEDNOSTKA EWIDENCYJNA 143201_4			VFM SPV 1 SPÓŁKA Z OGRANICZONĄ ODPOWIEDZIALNOŚCIĄ Al. Jerozolimskie 142b 02-305 Warszawa	
			faza: PROJEKT KONCEPCYJNY	branża: ARCHITEKTURA
			kategoria budynku: XIII	rewizja: - / skala: 1:500
zespół autorski:	specjalność	nr upr.	nazwa rysunku: PZT	
mgr inż. arch. AGNIESZKA WOŹNIAK	ARCHITEKTONICZNA	MAZ/0310		
mgr inż. arch. MONIKA PIEKUTOWSKA				
inż. arch. MARTA MACHEDA			numer rysunku:	
sprawdzający:			data: 27.05.2021	rysował: M.M.
mgr. arch. KATARZYNA KĘBŁOWSKA	ARCHITEKTONICZNA	MAZ/0418		