Nr konc.:OD.6642.1.708.2022

Województwo: mazowieckie
Powiat: warszawski zachodni
Jednostka ewidencyjna: 143201_4, Błonie - miasto
Obręb: 0004,04

MAPA ZASADNICZA
SKALA 1:500

Układ odniesienia: PL-ETRF89, układ wsp. płaskich: PL-2000 strefa 7 (21°), układ wys.: PL-EVRF2007-NH

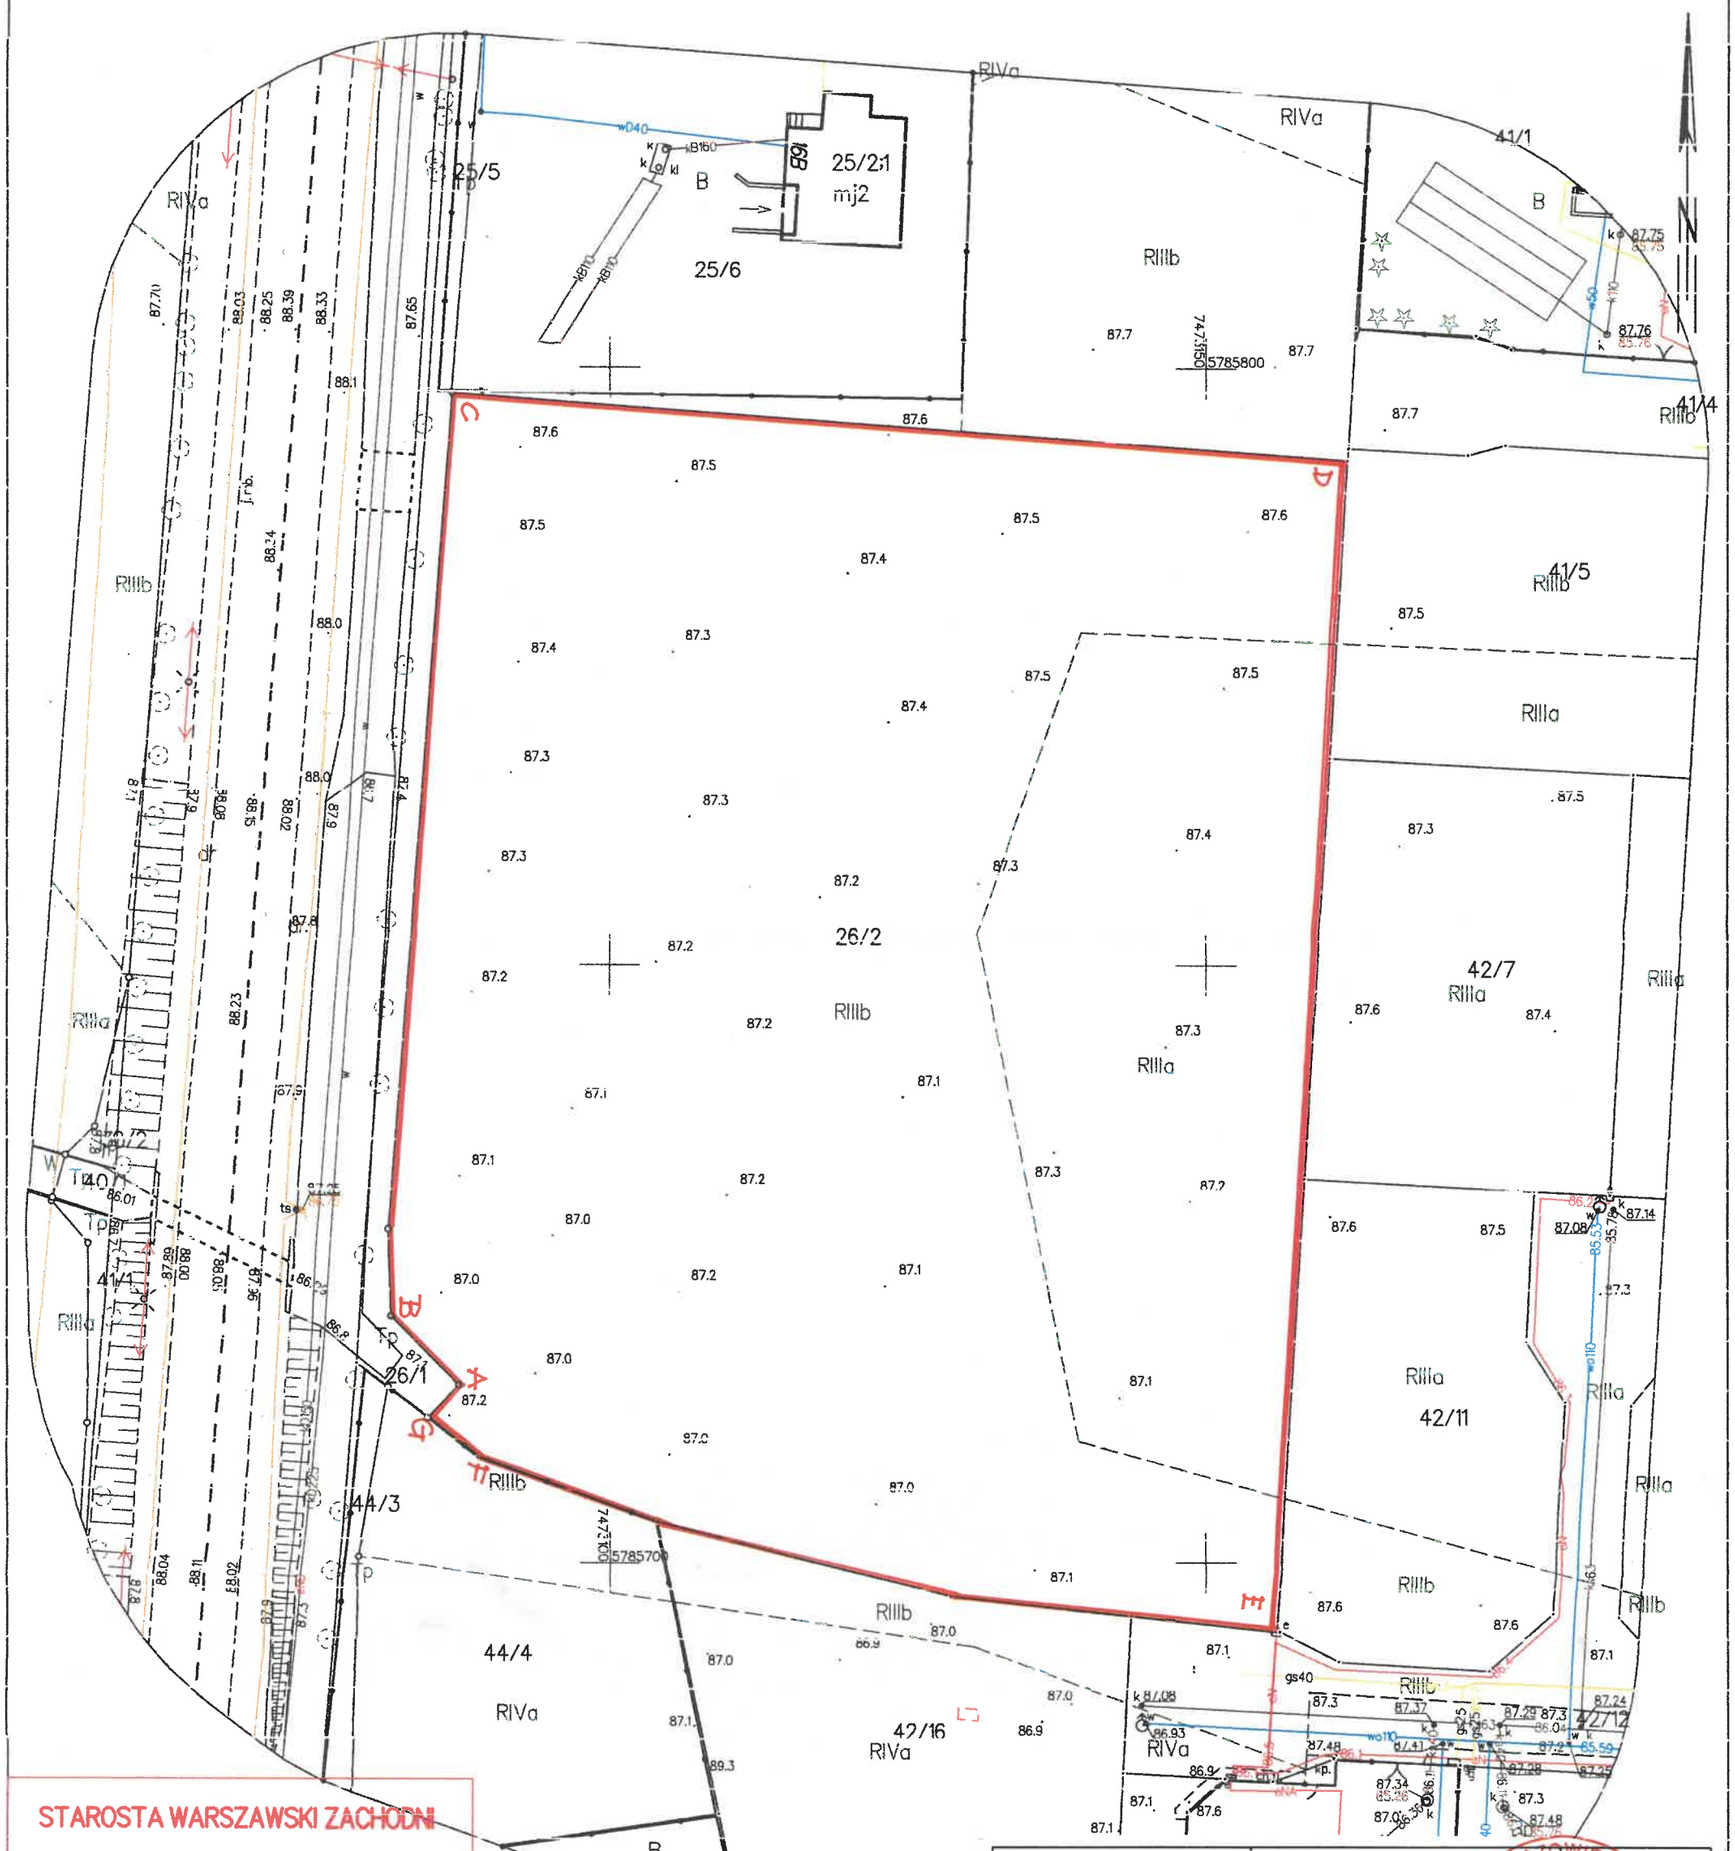

STAROSTA WARSZAWSKI ZACHODNI

PL.PZGiK.7575
Identyfikator ewidencyjny materiału zasobu

mapa zasadnicza
nazwa materiału zasobu

Podpis jest prawidłowy
Dokument podpisany przez Robert Tokarski; POWIAT WARSZAWSKI ZACHODNI
Data: 2022.03.18 13:57:48 CET

2022.03.18
data wykonania kopii materiału zasobu

imię, nazwisko i podpis osoby reprezentującej organ

Ożarów Mazowiecki dn. 18.03.2022
Sporządził(a) wydruk: Robert Tokarski

LEGENDA

A BCDEFG granice inwestycji

zakres opracowania inwestycji

Pracownia Architektury 05-822 Milanówek ul. Mała 3	Projektant mgr inż. arch. Barbara Zielińska upr bud. ST-548 / 77	Nr arkusza: 2 Podpis
PROJEKT OSIEDLA MIESZKANIOWEGO BŁONIE UL. Modlińska dz. nr.26/2 obr. 0004,04	Inwestor	Skala 1:500
Tytuł rysunku GRANICE TERENU OBJĘTEGO WNIOSKIEM	Branża Architektura	Data marzec 2022

IZBA ARCHITEKTÓW RP * OKRĘGOWA IZBA ARCHITEKTÓW * MAZOWIECKA
Barbara Zielińska
ARCHITEKT
Nr upr. SA/0172
IARP

Nr konc.:OD.6642.1.708.2022

Województwo: mazowieckie
Powiat: warszawski zachodni
Jednostka ewidencyjna: 143201_4, Błonie - miasto
Obręb: 0004, 04

MAPA ZASADNICZA
SKALA 1:500

EVRF2007-NH

PROJEKT ZAGOSPODAROWANIA TERENU

BŁONIE ul. Modlińska

dz. Nr 26/2

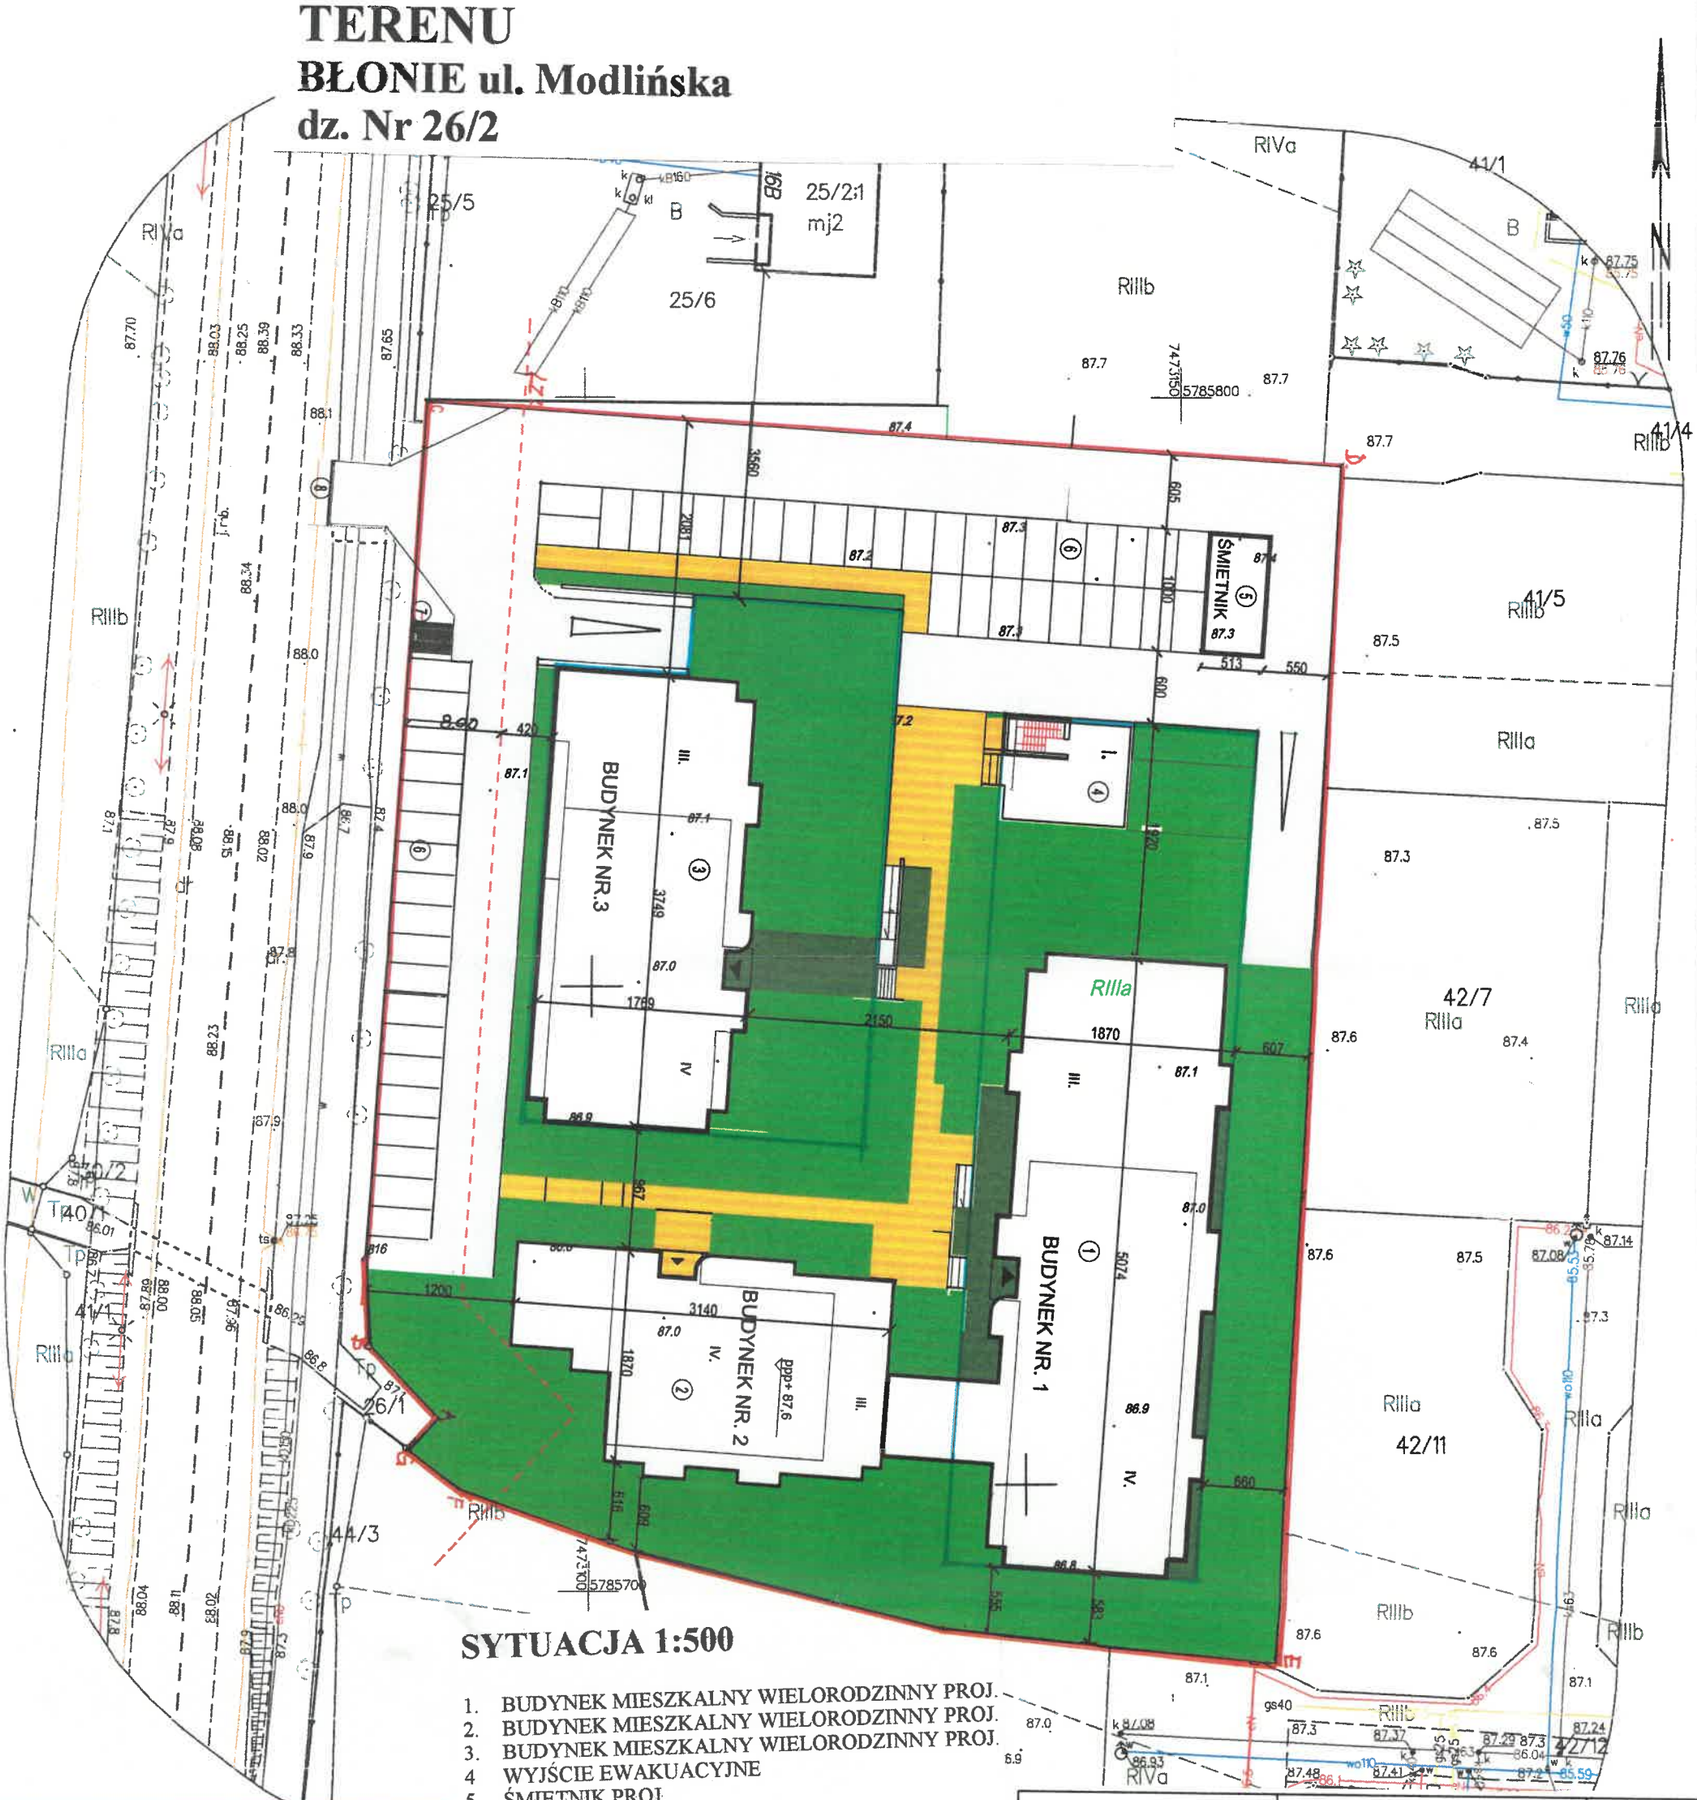

SYTUACJA 1:500

1. BUDYNEK MIESZKALNY WIELORODZINNY PROJ.
2. BUDYNEK MIESZKALNY WIELORODZINNY PROJ.
3. BUDYNEK MIESZKALNY WIELORODZINNY PROJ.
4. WYJŚCIE EWAKUACYJNE
5. ŚMIETNIK PROJ.
6. MIEJSCA PARKINGOWE (2.5 x 5,0)
7. STACJA TRAFO
8. WJAZD NA DROGĘ PUBLICZNĄ ISTN.

LEGENDA

A BCDEFG — granice inwestycji
ciągi piesze utwardzone
dojazdy
L.Z. — linia zabudowy
wejście do budynku
wjazd do garażu
zakres opracowania inwestycji
obrys garażu podziemnego

STAROSTA WARSZAWSKI ZACHODNI

PL.PZGiK.7575
Identyfikator ewidencyjny materiału zasobu

mapa zasadnicza
nazwa materiału zasobu

Podpis jest prawidłowy
Dokument podpisany przez Robert Tokarski, Powiat WARSZAWSKI ZACHODNI
Data: 2022.03.18 13:57:48 CET

2022.03.18
data wykonania kopii materiału zasobu

imię, nazwisko i podpis osoby reprezentującej organ

Ożarów Mazowiecki dn. 18.03.2022
Sporządził(a) wydruk: Robert Tokarski

Pracownia Architektury 05-822 Milanówek ul. Mała 3	Projektant mgr inż. arch. Barbara Zielińska upr bud. ST-548 / 77	Nr rys. 1
PROJEKT OSIEDLA MIESZKANIOWEGO BŁONIE UL. Modlińska dz. nr.26/2 obr. 0004,04	Inwestor	Skala 1:500
Tytuł rysunku **PROJEKT ZAGOSPODAROWANIA TERENU**	Branża Architektura	Data marzec 2022

MAZOWIECKA OKRĘGOWA IZBA ARCHITEKTÓW RP * ARCHITEKT Barbara Maria Zielińska MA-0972 upr. ST-548/77

Punkty graniczne przedstawione na mapie mogą nie spełniać wymagań Rozporządzenia Ministra Rozwoju, Pracy i Technologii z dnia 27 lipca 2021 roku w sprawie ewidencji gruntów i budynków lub obowiązujących standardów technicznych.