


ELEWACJE SKALA 1:100

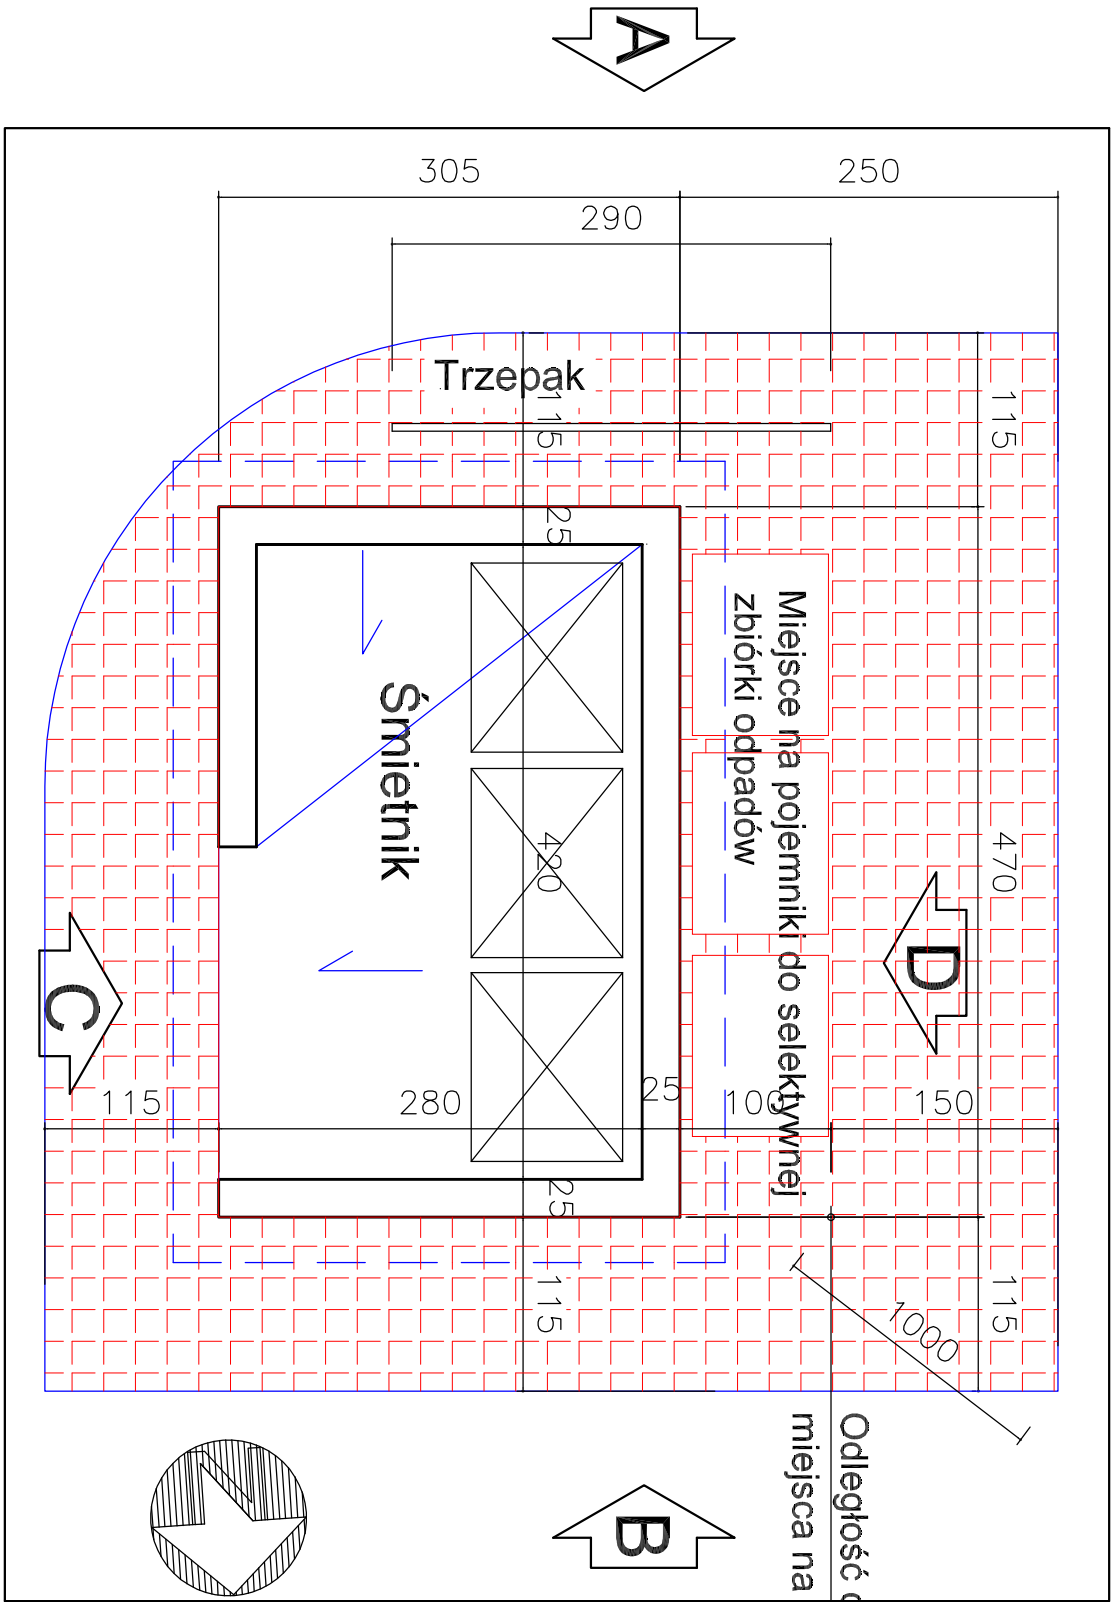

RZUT ŚMIETNIKA Z PLACEM GOSPODARCZYM SKALA 1:50


UWAGA:

- Ściany śmietnika i murek placu gospodarczego murowane z cegły silikatowej grubości 25cm
- Elementy podziemne budynku z betonu B-20, izolacja z Abizolu R+KI
- Prześwity nad ścianami pod dachem należy zabezpieczyć siatką
- Plac gospodarczy wyposażony w trzepak.
- Nawierzchnia placu z kostki brukowej.

WYKAZ STALI


Symbol	Profil	Długość elementu	Ilość	Długość całkowita	Ciężar jednostkowy	Ciężar całkowity
R	L50x50x6	3,50	4	14,00	4,47	62,58
P	L50x50x6	5,30	5	26,50	4,47	118,46
S1	2L50x50x6	0,60	4x2	4,80	4,47	21,46
S2	2L50x50x6	0,90	4x2	7,20	4,47	32,18

CIEŻAR RAZEM: 234,68KG

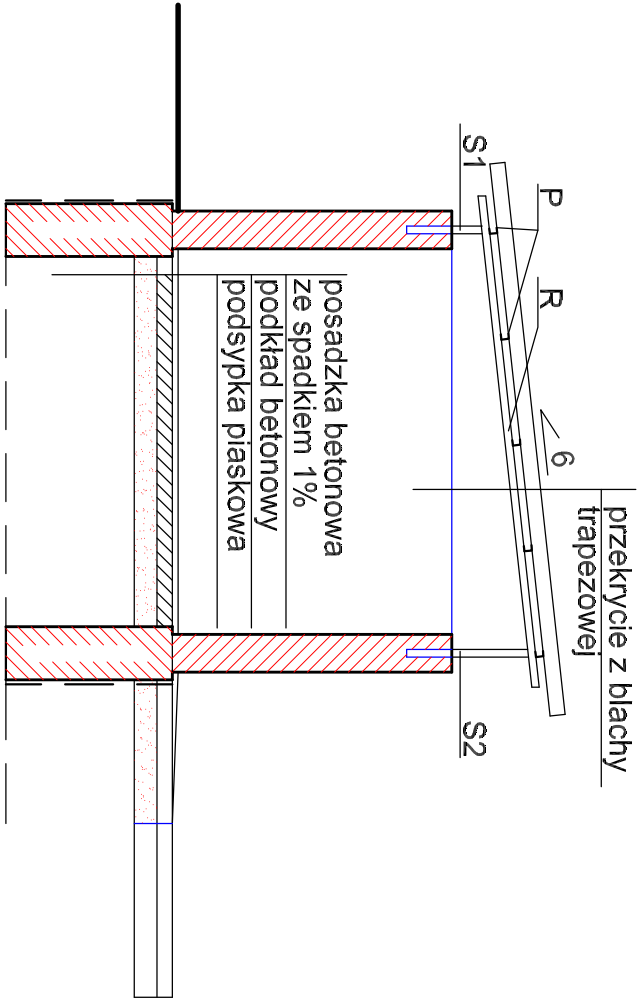


PRZESZCZÓJ POPRZECZNY SKALA 1:50


D elewacja zachodnia

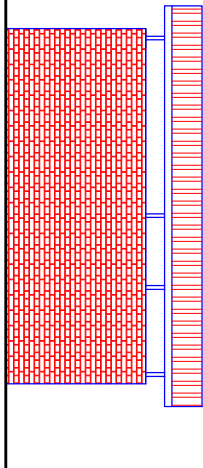


C elewacja wschodnia

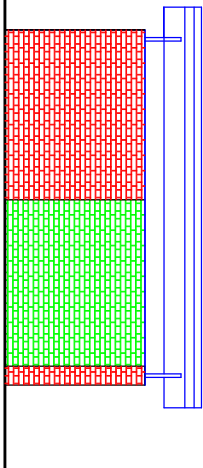

A elewacja południowa

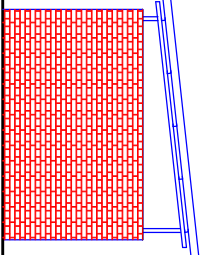

B elewacja północna

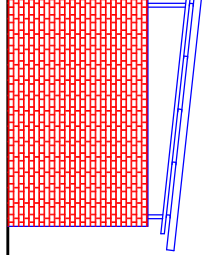

Mazowieckie Biuro Projektów < MAPRO > w Płocku				
OBIEKT	Budynek mieszkalny przy ul. Engelmana w Błoniu na działkach nr 14/4 i 15/4			NR UMOWY 11/07
INWESTOR	Urząd Miasta i Gminy Błonie 05-870 Błonie ul.Rynek6			BRANŻA arch.
NAZWA RYSUNKU	Plac gospodarczy ze śmietnikiem			SKALA 1 : 100, 1:50
	NAZWISKO	NR UPR.	SPECJALNOŚĆ	PODPIS
OPRACOWAŁ				
PROJEKTOWAŁ	arch. Małgorzata Gontarek	95/94	architektoniczna	
SPRAWDZIŁ	arch. Mirosława Gerdecka-Szykiedans	62/88	architektoniczna	
				DATA 04.2008 r.
				NR RYS. 1