/ Projekt /

Uchwała Nr
Rady Miejskiej w Błoniu
z dnia ..... 2011 r.

w sprawie : dzierżawy części działki ewid. nr 13/15 obr. 0014 - 14

Na podstawie art.18 ust.2, pkt 9 lit.,,a,, ustawy z dnia 8 marca 1990 r. o samorządzie gminnym (Dz.U. z 2001 r. Nr 142 poz.1591 z późn.zm.) oraz art. 37 ust. 4 ustawy z dnia 21 sierpnia 1997 r. o gospodarce nieruchomościami (Dz.U. z 2010r. Nr 102, poz.651 z późn.zm.) Rada Miejska w Błoniu uchwala co następuje :

§ 1

Rada Miejska wyraża zgodę na oddanie w dzierżawę na czas nie oznaczony z odstąpieniem od obowiązku przetargowego trybu zawarcia umowy następującej nieruchomości :

- część działki ewid.nr 13/15 obr. 0014 -14 o pow. 14 m.kw, położonej na targowisku miejskim w Błoniu przy ul.Targowej Panu Marcinowi Majchrzak zam. Sypień 8 ,99-416 Nieborów. Przedmiotowa część działki była uprzednio dzierżawiona przez wskazanego wyżej dzierżawcę przez okres trzech lat .

§ 2

Wykonanie uchwały powierza się Burmistrzowi Błonia .

§ 3

Uchwała wchodzi w życie z dniem podjęcia .

Uzasadnienie

Przedmiotowa część działki była uprzednio dzierżawiona przez Pana Marcina Majchrzaka przez okres trzech lat w związku z nabyciem pawilonu handlowego od Pana Roberta Kolmusa. Umowa dzierżawy została zawarta w dniu 01.04.2008 r . i obowiązywała do dnia 31.03.2011r.
Pan Marcin Majchrzak wystąpił z prośbą o przedłużenie umowy dzierżawy na grunt pod pawilonem handlowym na targowisku miejskim .
Przedłużenie dzierżawy powyżej 3 lat wymaga zgody Rady .

BŁONIE

PROJEKT PLANU ZAGOSPODAROWANIA BUDOWY PAWILONÓW HANDLOWYCH
[SPRZEDAŻ MIĘSA]
inw.: pełnomocnik Dariusz Regulski
Łuszczewek Nowy 13
Adres bud.: Błonie ul. Targowa
Dz. nr ew. 13/15 obr. 0

WARSZAWSKIE PRZEDSIĘBIORSTWO GEODEZYJNE S.A.
ul. Bartniaka 24 telfax (48 22) 755 66 55
05-825 Grodzisk Maz.

MAPA SYTUACYJNO-WYSOKOŚCIOWA DLA CELÓW PROJEKTOWYCH

terenu położonego ul. Targowa w Błoniu

SKALA 1:500 SEKCJE 2S4W14

Teren w oznaczonym zakresie został zaktuakizowany w Warszawskim Przedsiębiorstwie Geodezyjnym S.A. pomiarem sytuacyjno wysokościowym i inwentaryzacją urządzeń podziemnych w miesiącu grudniu

Nie wyklucza się istnienia w terenie innych nie wykazanych na niniejszej mapie urządzeń podziemnych; które nie były zgłoszone do inwentaryzacji oraz nie posiadają dokumentacji w instytucjach branżowych.

DER BŁO-647/2000

ks. robót 5496/2000

Warszawa, dn. 07.12.2000

KIEROWNIK PRACOWNI P-23
Grodzisk Mazowiecki
mgr inż. Jacek Romiszewski
nr upr. 17871

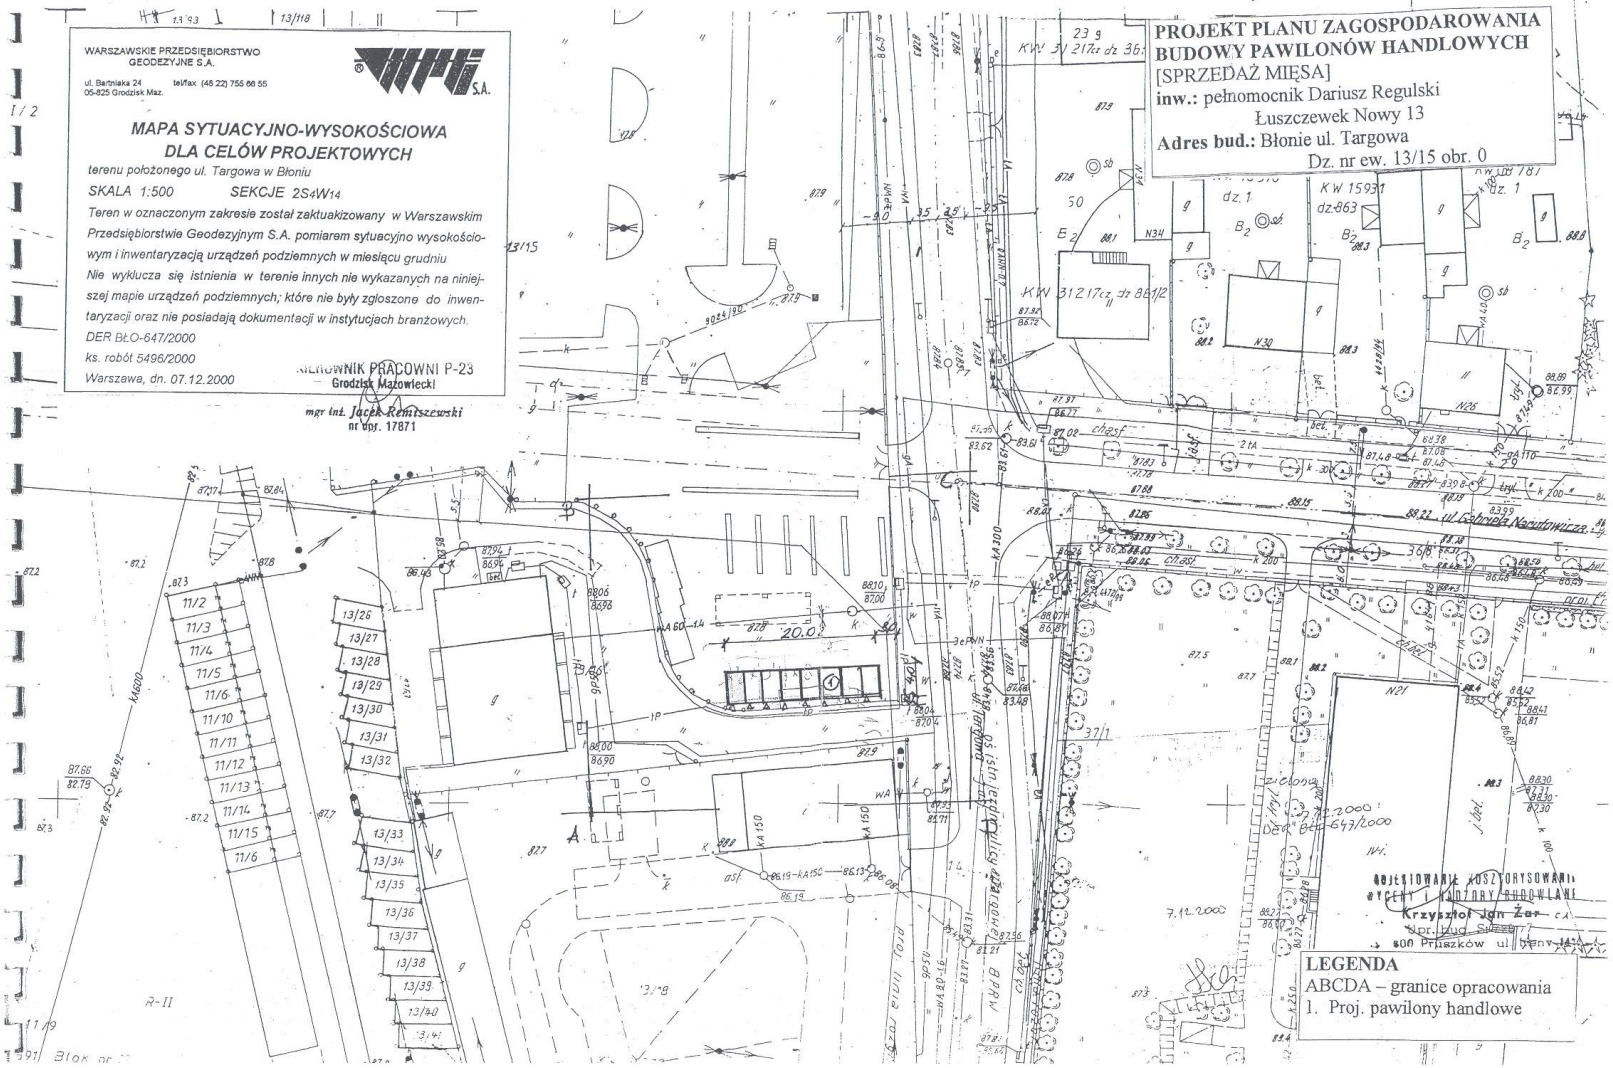

OBJEKTOWANIE KOSZTORYSOWANIE
BIURO PROJEKTOWE I KADRY BUDOWLANE
Krzysztof Jan Żar
Upr. bud. SLK-6777
600 Przasków ul. Żarnowiecka

LEGENDA
ABCDA – granice opracowania
1. Proj. pawilony handlowe