(Projekt)

UCHWAŁA NR ...../2011
Rady Miejskiej w Błoniu
z dnia .....2011 roku

w sprawie ustanowienia służebności przesyłu w celu wybudowania przyłącza gazowego na nieruchomości gruntowej

Na podstawie art. 18 ust. 2 pkt. 9. lit. a. ustawy z dnia 8 marca 1990 r. o samorządzie gminnym (Dz. U. z 2001 r. Nr 142, poz. 1591 z późniejszymi zmianami) i art. 13 ustawy z dnia 21 sierpnia 1997 r. o gospodarce nieruchomościami (Dz. U. z 2010 r. Nr 102, poz. 651 z późniejszymi zmianami) oraz art. 305 [1] ustawy z dnia 23 kwietnia 1964r. Kodeks Cywilny (Dz. U. z 1964 r. Nr 16, poz. 93 z późniejszymi zmianami) Rada Miejska w Błoniu uchwala, co następuje:

§ 1

Wyraża zgodę na odpłatne ustanowienie służebności przesyłu na rzecz Mazowieckiej Spółki Gazownictwa Sp. z o.o. Oddział Gazowniczy Warszawa oraz jej następców prawnych, polegającej na prawie posadowienia na nieruchomości gruntowej, stanowiącej własność Gminy Błonie, uregulowanej w KW-WA1G/00029039/9, oznaczonej w ewidencji gruntów jako działka ewidencyjna nr 130 w obrębie 0004 Bieniewice przy ul. Błońskiej, przyłącza gazowego w pasie gruntu o szerokości 1,0 m oraz na prawie wstępu, przechodu, przejazdu, swobodnego całodobowego dostępu do urządzeń w celu wykonania czynności związanych z posadowieniem przyłącza gazowego i punktu redukcyjno-pomiarowego, naprawami, remontami, eksploatacją, konserwacją, modernizacją przyłącza gazowego na nieruchomości obciążonej oraz na prawie wykonywania wykopów i przekopów przez tę nieruchomość w w/w celu.
Trasa przyłącza gazowego została oznaczona na załączniku mapowym.

§ 2

Wykonanie uchwały powierza się Burmistrzowi Błonia.

§ 3

Uchwała wchodzi w życie z dniem podjęcia.

Uzasadnienie

Zgodnie z przepisami art. 18 ust.2 pkt.9 lit"a" ustawy z dnia 8 marca 1990 r. o samorządzie gminnym (Dz. U. z 2001 r Nr 142, poz. 1591 z późn. zm.) do wyłącznej właściwości rady gminy należy podejmowanie uchwał w sprawach majątkowych gminy, przekraczających zakres zwykłego zarządu dotyczących zasad nabywania, zbywania i obciążania nieruchomości.

Mazowiecka Spółka Gazownictwa Sp.z.o.o z siedzibą w Warszawie, Oddział Zakład Gazowniczy Warszawa, ul. Krucza 6/14, 00-537 Warszawa zwróciła się z wnioskiem o wyrażenie zgody na ustanowienie służebności przesyłu na jej rzecz, w celu wybudowania przyłącza gazowego do działki ewidencyjnej nr 132, stanowiącej własność Państwa Anny i Sławomira Pryjda, uregulowanej w KW-WA1G/00015858/5 przez działkę ewid nr 130, stanowiącą własność Gminy Błonie, uregulowaną w KW-WA1G/00029039/9.

Wyżej wymienione nieruchomości położone są w obrębie 0004- Bieniewice, gmina Błonie , przy ulicy Błońskiej.

Ustanowiona służebność polegać będzie na prawie posadowienia na nieruchomości gruntowej (działki ewid nr 130) przyłącza gazowego w pasie gruntu o szerokości 1,0 m oraz na prawie wstępu, przechodu, przejazdu, swobodnego całodobowego dostępu do urządzeń w celu wykonania czynności związanych z posadowieniem przyłącza gazowego i punktu redukcyjno- pomiarowego, naprawami, remontami, eksploatacją, konserwacją, modernizacją przyłącza gazowego na nieruchomości obciążonej oraz na prawie wykonywania wykopów i przekopów przez tę nieruchomość w w/w celu.

Powiatowy Ośrodek Dokumentacji Geodezyjnej i Kartograficznej w Ożarowie Maz.
Zakres pracy KERG-015-468/2010, Rodzaj pracy: Akt. mapy zas. Wykonawca : KILIM MIROSŁAW

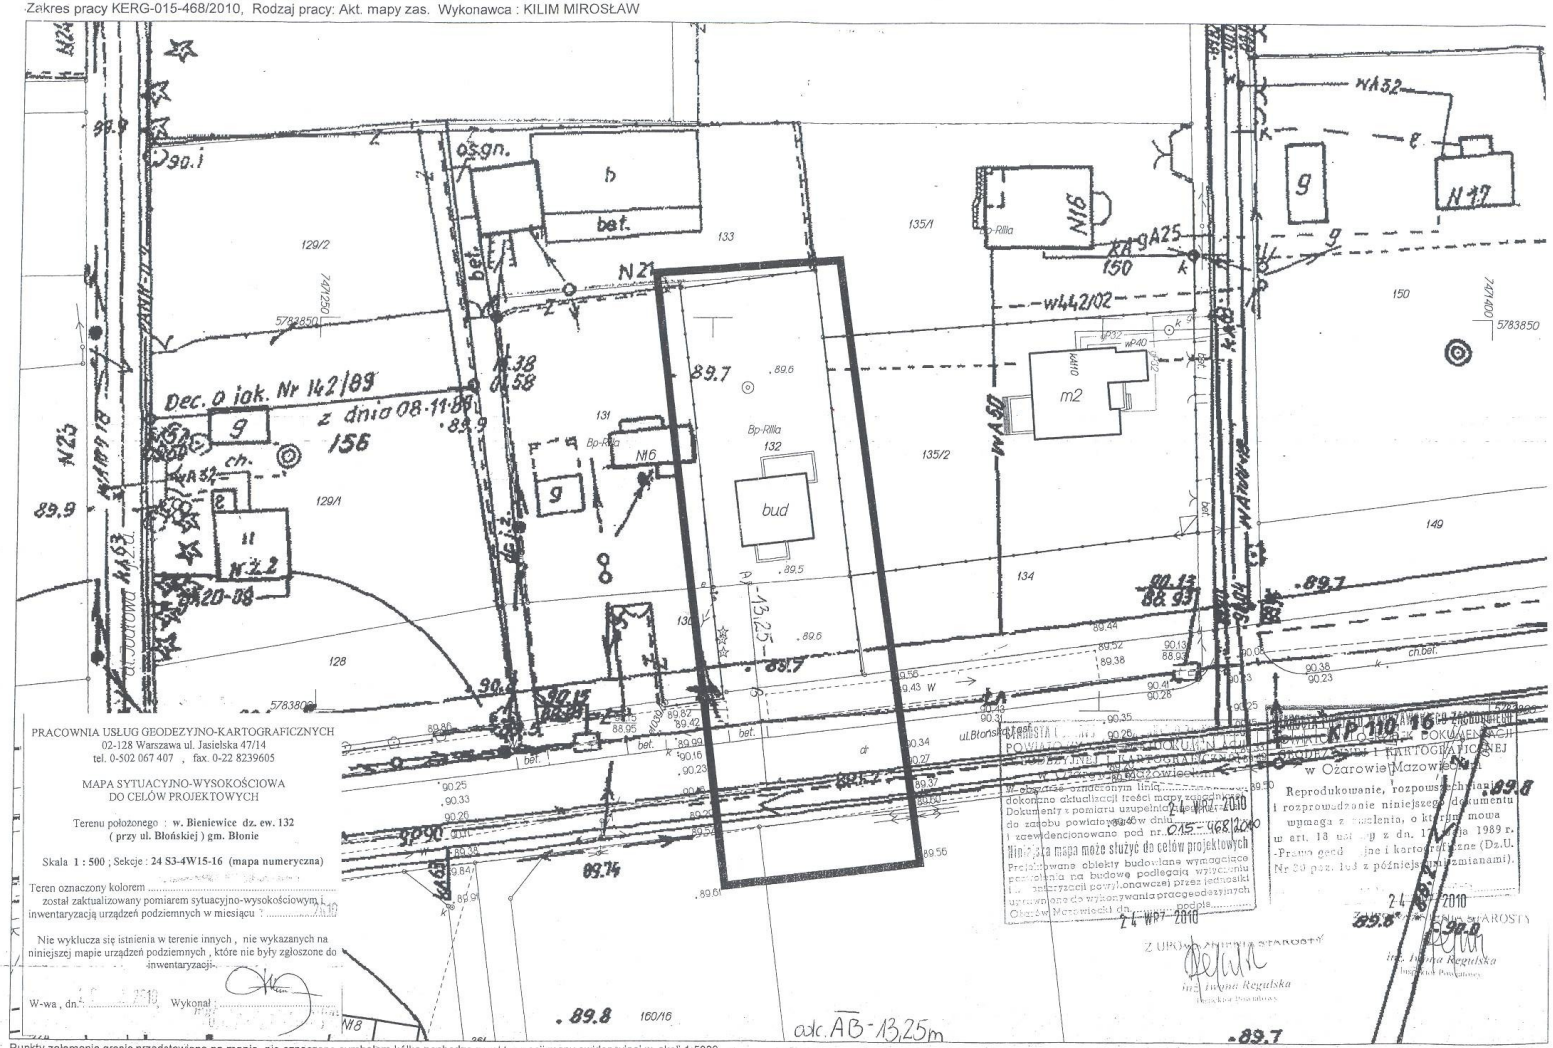

PRACOWNIA USŁUG GEODEZYJNO-KARTOGRAFICZNYCH
02-128 Warszawa ul. Jasielska 47/14
tel. 0-502 067 407 , fax. 0-22 8239605

MAPA SYTUACYJNO-WYSOKOŚCIOWA
DO CELÓW PROJEKTOWYCH

Terenu położonego : **w. Bieniewice dz. ew. 132**
(przy ul. Błońskiej) gm. Błonie

Skala **1 : 500** ; Sekcje : **24 S3-4W15-16 (mapa numeryczna)**

Teren oznaczony kolorem .....
został zaktualizowany pomiarem sytuacyjno-wysokościowym i inwentaryzacją urządzeń podziemnych w miesiącu : 2010

Nie wyklucza się istnienia w terenie innych , nie wykazanych na niniejszej mapie urządzeń podziemnych , które nie były zgłoszone do inwentaryzacji.

W-wa , dn. ..... 2010 Wykonał .....

Mapa ta nie może służyć do celów projektowych
Projektowane obiekty budowlane wymagające pozwolenia na budowę podlegają wytyczeniu (inwentaryzacji powykonawczej) przez jednostki uprawnione do wykonywania pracgeodezyjnych
Ożarów Mazowiecki dn. 24 WRZ. 2010 podpis.....

Z UPOWAŻNIENIA STAROSTY
inż. Irena Regulska
Inspektor Powiatowy

Punkty załamania granic przedstawione na mapie, nie oznaczone symbolem kółka pochodzą z wektoryzacji mapy ewidencyjnej w skali 1:5000.
Położenie tych punktów może nie spełniać wymagań dokładnościowych przewidzianych
Rozporządzeniem Ministra Rozwoju Regionalnego i Budownictwa w sprawie ewidencji gruntów i budynków (Dz U Nr 38 poz 454 z 2001 r.)