Projekt 304/13

Uchwała Nr ...../...../13
Rady Miejskiej w Błoniu
z dnia ..... maja 2013 r.

w sprawie: ustanowienia odpłatnej służebności przesyłu pod zabudowę linii energetycznej na nieruchomości gruntowej.

Na podstawie art. 18 ust. 2 pkt. 9 lit. „a" ustawy z dnia 8 marca 1990 r. o samorządzie gminnym (Dz. U. z 2001 r. Nr 142, poz. 1591 z późniejszymi zmianami) i art. 13 ust. 1 ustawy z dnia 21 sierpnia 1997 r. o gospodarce nieruchomościami (Dz. U. z 2010 r. Nr 102, poz. 651 z późn. zm.) oraz art.305[1] ustawy z dnia 23 kwietnia 1964 r. Kodeks Cywilny (Dz. U. z 1964r. Nr 16, poz. 93 z późn. zm.) Rada Miejska w Błoniu uchwala, co następuje:

§ 1.

Wyraża zgodę na ustanowienie odpłatnej służebności przesyłu na rzecz Polskich Sieci Elektroenergetycznych S.A. z siedzibą w miejscowości Konstancin – Jeziorna (i każdoczesnego właściciela niżej wymienionej Linii) oraz jej następców prawnych, polegającej na założeniu i przeprowadzeniu „Napowietrznej linii elektroenergetycznej 400 kV Miłosna-Siedlce Ujrzanów" przez nieruchomość gruntową, stanowiącą w udziale 1/8 części własność Gminy Błonie, uregulowaną w KW-SI1M/00105840/1, oznaczoną w ewidencji gruntów jako działka ewidencyjna nr 241/1 o pow. 0,1600ha, gmina Stanisławów w obrębie 0024 Wólka Czarnińska.

Zakres służebności został zaznaczony na załączniku mapowym. Powierzchnia części działki 241/1, która znajduje się w pasie technologicznym linii wynosi **261 m².**

§ 2.

Wykonanie uchwały powierza się Burmistrzowi Błonia.

§ 3.

Uchwała wchodzi w życie z dniem podjęcia.

U z a s a d n i e n i e
do Uchwały Nr ……/……../13
Rady Miejskiej w Błoniu
z dnia ……maja 2013 r

Zgodnie z przepisami art. 18 ust. 2 pkt. 9 lit. „a" ustawy z dnia 8 marca 1990 r. o samorządzie gminnym (Dz. U. z 2001 r. Nr 142, poz.1591 z późn. zm.) do właściwości rady gminy należy podejmowanie uchwał w sprawach majątkowych gminy, przekraczających zakres zwykłego zarządu dotyczących zasad nabywania, zbywania i obciążania nieruchomości.

PILE ELBUD Kraków Sp. z o.o. działając z upoważnienia Polskich Sieci Elektroenergetycznych S.A. z siedzibą w miejscowości Konstancin-Jeziorna, zwróciła się z wnioskiem o ustanowienie służebności przesyłu na rzecz PSE S.A. Konstancin-Jeziorna oraz każdoczesnego właściciela „Napowietrznej linii elektroenergetycznej 400 kV Miłosna-Siedlce Ujrzanów" polegającej na założeniu i przeprowadzeniu wymienionej Linii przez nieruchomość gruntową, stanowiącą w udziale 1/8 części własność Gminy Błonie, uregulowaną w KW-SI1M/00105840/1, oznaczoną w ewidencji gruntów jako działka ewidencyjna nr 241/1 o pow. 0,1600ha, w gminie Stanisławów w obrębie 0024 Wólka Czarnińska.

Zakres służebności według załącznika mapowego obejmuje udział 1/8 części działki 241/1 na której znajduje się pas technologiczny linii obejmujący powierzchnię 261 m² (szerokość pasa technologicznego linii to 70 m – po 35 od osi linii).

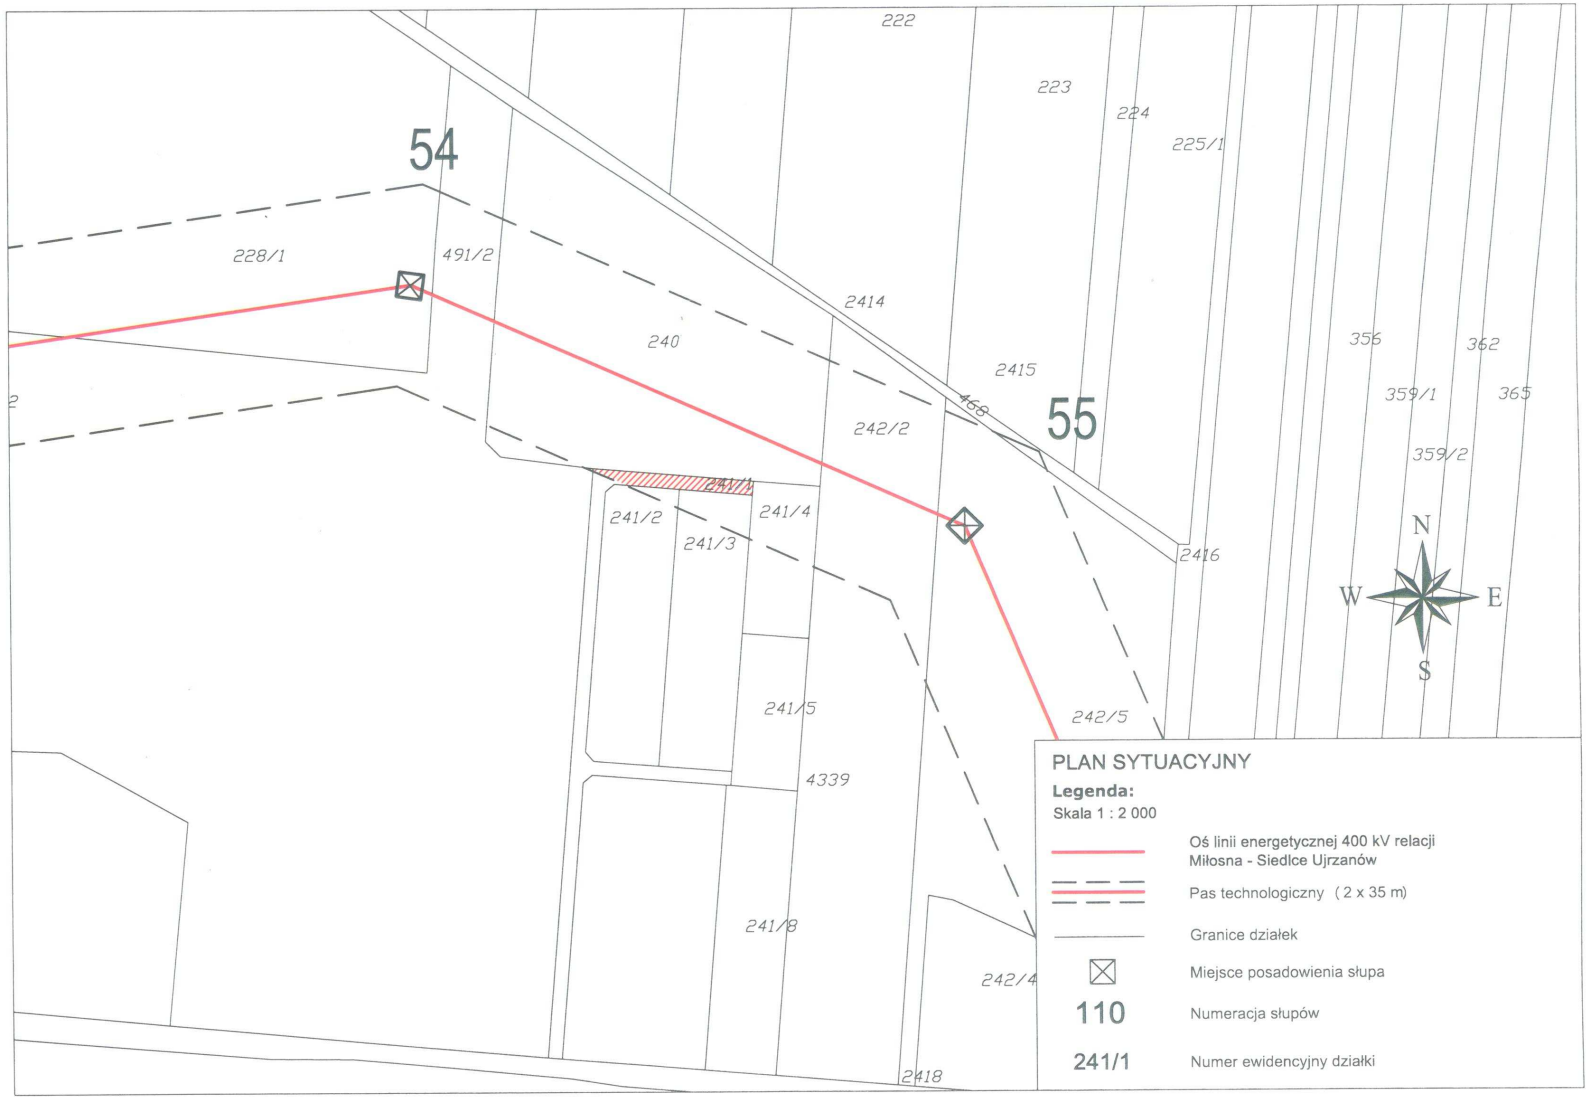
54
55
222
223
224
225/1
228/1
491/2
240
2414
2415
468
242/2
241/1
241/2
241/3
241/4
241/5
4339
241/8
242/4
242/5
2416
2418
356
362
359/1
365
359/2
N
W
E
S
PLAN SYTUACYJNY
Legenda:
Skala 1 : 2 000
Oś linii energetycznej 400 kV relacji Miłosna - Siedlce Ujrzanów
Pas technologiczny (2 x 35 m)
Granice działek
Miejsce posadowienia słupa
110
Numeracja słupów
241/1
Numer ewidencyjny działki