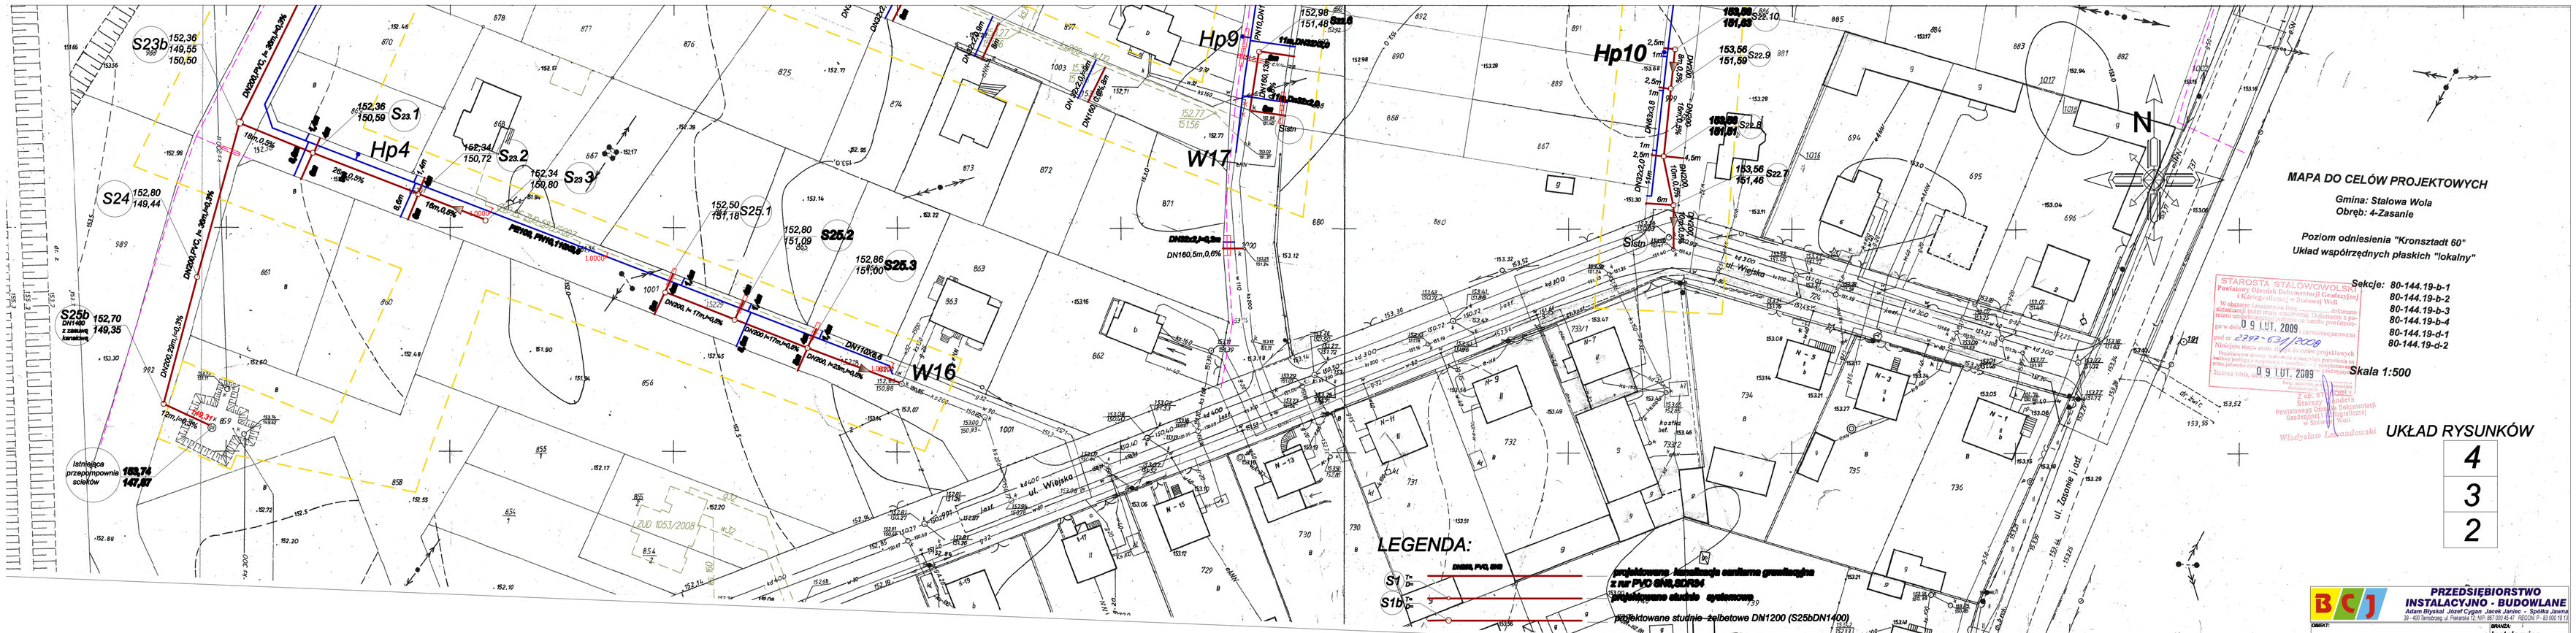

MAPA DO CELÓW PROJEKTOWYCH

Gmina: Stalowa Wola
Obręb: 4-Zasanie

Poziom odniesienia "Kronsztadt 60"
Układ współrzędnych płaskich "lokalny"

Sekcje: 80-144.19-b-1
80-144.19-b-2
80-144.19-b-3
80-144.19-b-4
80-144.19-d-1
80-144.19-d-2

Skala 1:500

STAROSTA STALOWOWOLSKI
Powiatowy Ośrodek Dokumentacji Geodezyjnej i Kartograficznej w Stalowej Woli
W oparciu o przeprowadzone badania, stwierdza się zgodność mapy z treścią rejestru ewidencyjnego.
Mapa ma charakter informacyjny i nie zastępuje podziału geodezyjnego.
Data ważności: 09 LUT. 2009
Znak sprawy: 6392-6341/2008
Nieujęte mapą sieci uzbrojenia terenu, budynki tymczasowe oraz inne jakie mogą powstać po dniu jej sporządzenia nie są objęte ważnością.
Stalowa Wola, 09 LUT. 2009
Z up. Starosty
Starszy Specjalista
Powiatowego Ośrodka Dokumentacji Geodezyjnej i Kartograficznej w Stalowej Woli
Władysław Lewandowski

UKŁAD RYSUNKÓW

4
3
2

LEGENDA:

- DN200, PVC, SN8 — projektowana kanalizacja sanitarna grawitacyjna z rur PVC SN8,SDR34
- projektowane studnie systemowe
- projektowane studnie żelbetowe DN1200 (S25bDN1400)
- PE100,PN10,SDR17 — projektowana sieć wody z rur PE, PE100, PN10,SDR17
- Hp1 — projektowany hydrant p.poż DN80 podziemny
- W1 — węzeł wodociągowy
- sieć telefoniczna uzgodniona prot. ZUDP
- rura osłonowa na proj. kan. sanit. przy skrzyżowaniu z gazem ś. c.
- rura osłonowa typu AROT, l=4m na istniejących i projektowanych kablach.

UWAGA:

1. Przyłącza kanalizacyjne - rury PVC DN160,SN8,SDR34, i=0,6%
2. Przyłacza wodociągowe - rury PE100,PN10,SDR17,DN32X2,0

PRZEDSIĘBIORSTWO INSTALACYJNO - BUDOWLANE
Adam Błyskal Józef Cygan Jacek Janiec - Spółka Jawna
39 - 400 Tarnobrzeg, ul. Piekarska 2, NIP: 867 00 00 457 REGON: P - 83 000 19 15

OBIEKT: Sieć kanalizacji sanitarnej i sieć wodociągowa. Sieć kanalizacji sanitarnej i sieć wodociągowa na osiedlu Zasanie w Stalowej Woli			BRANŻA: Instalacyjna	
			RODZ. OPRACOWANIA: Projekt budowlano -wykonawczy	
INWESTOR: Gmina Stalowa Wola			NR ZLECENIA: 54/2008	
	Tytuł, Imię, Nazwisko:	Nr uprawnień:	Data:	Podpis:
Projektant:	inż. Cecylia Szczepanik	105/75	01.2009	
Sprawdzający:	mgr inż. Leszek Pajda			
Sprawdzający:	mgr inż. Zdzisław Żurecki	PDK/0005/POOS/07		
RYSUNEK: Projekt zagospodarowania terenu-działki nr: 724,737,858, 990, 991,992,993,994,995,996,997,998,999,1000,1001,1002, 1003.			SKALA: 1:500	NR RYS.: 2