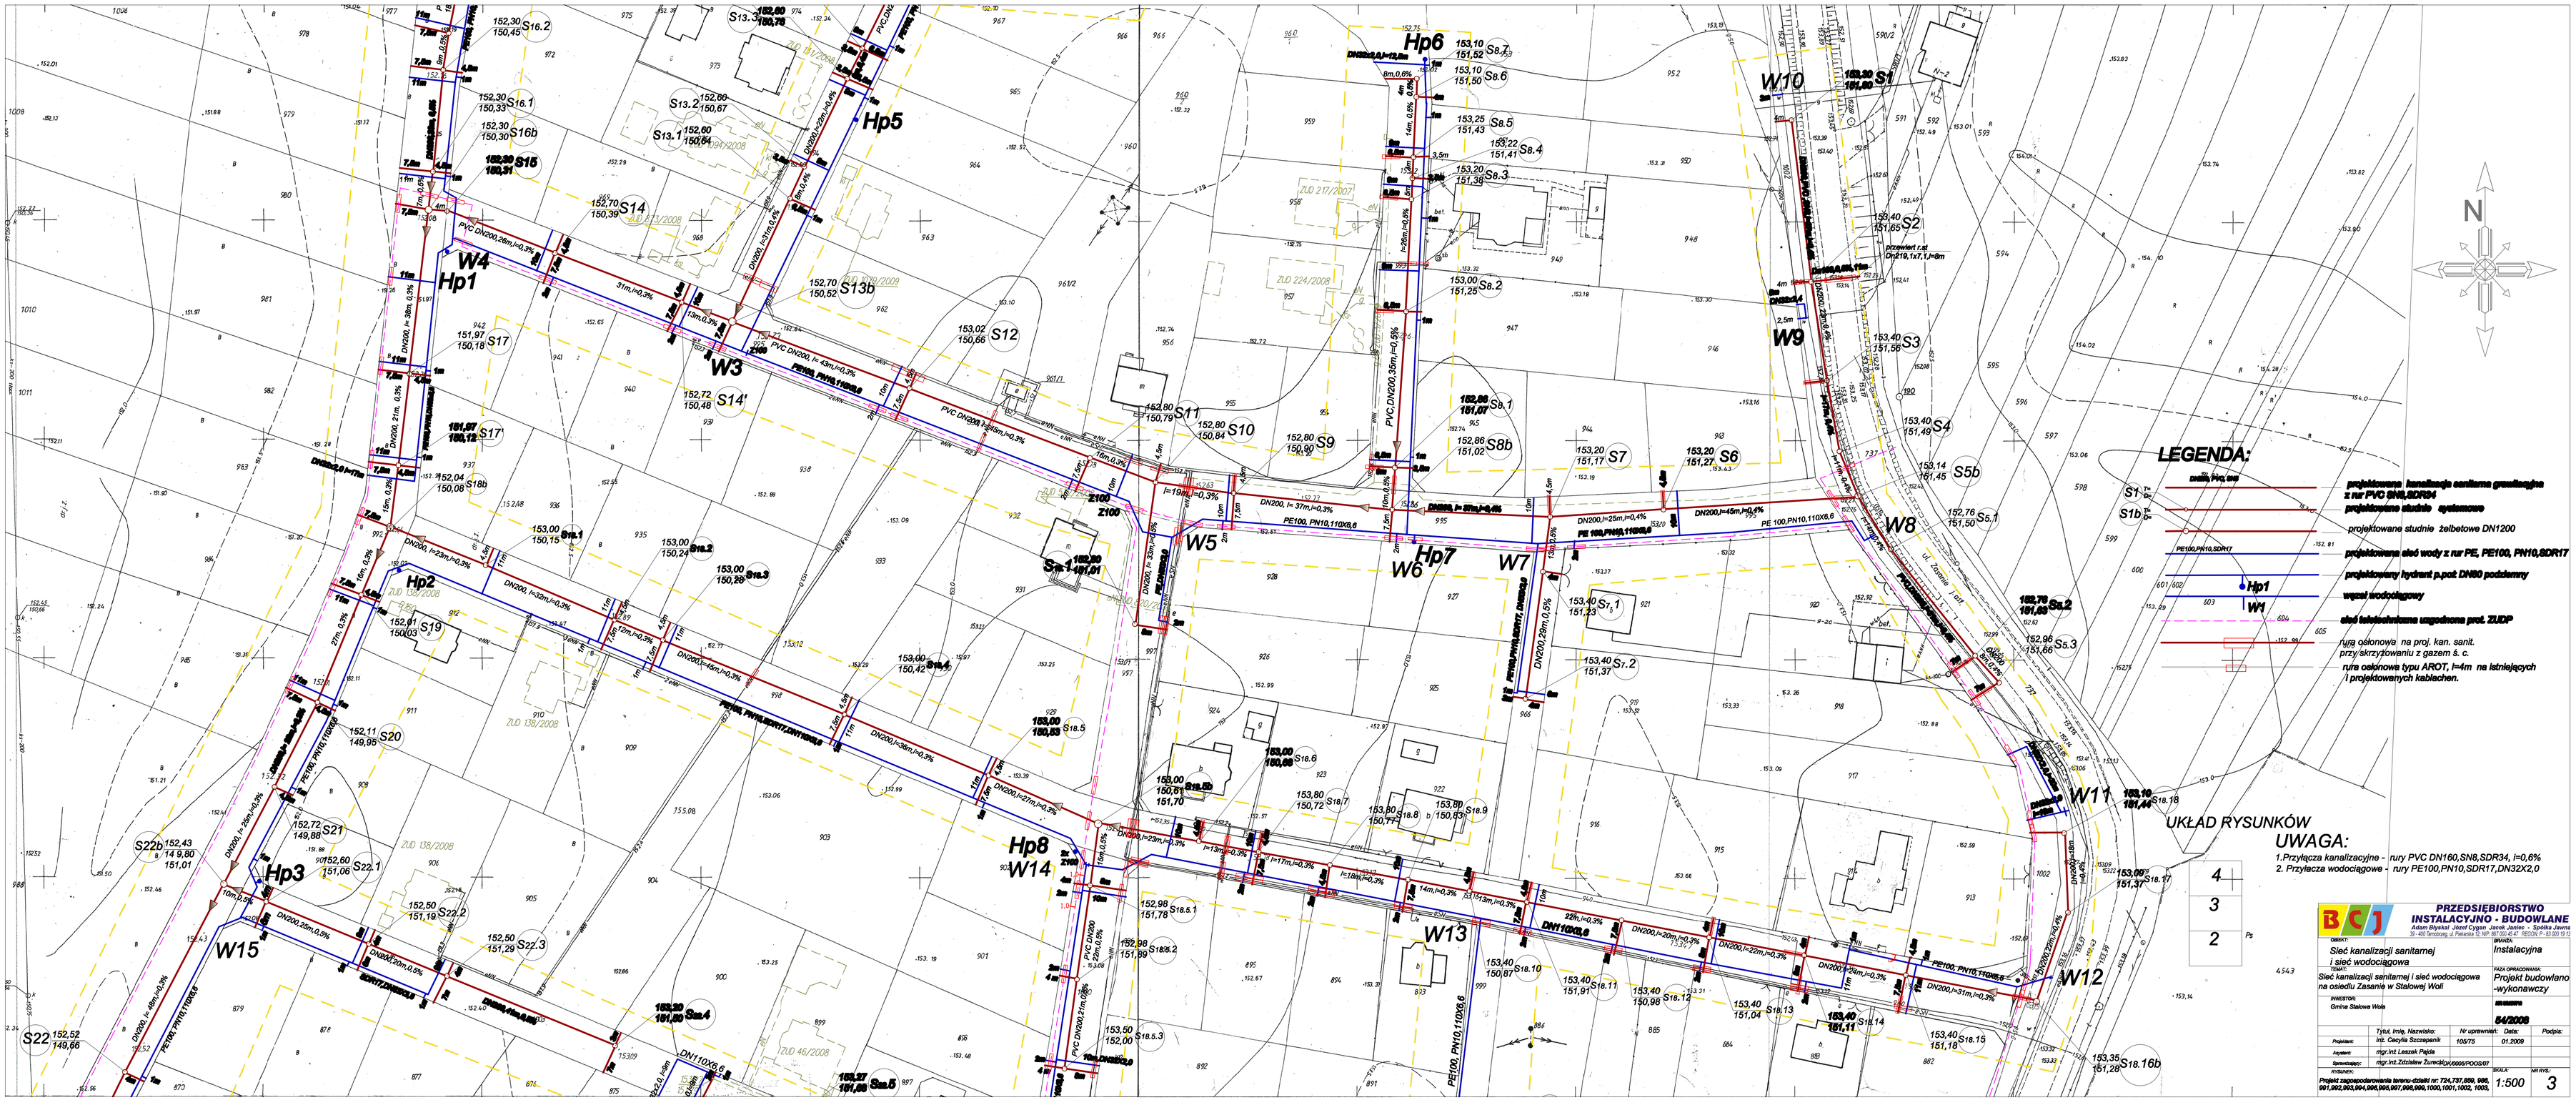
N
LEGENDA:
projektowana kanalizacja sanitarna grawitacyjna z rur PVC SN8,SDR34
projektowane studnie żelbetowe DN1200
projektowana sieć wody z rur PE, PE100, PN10,SDR17
projektowany hydrant p.poż DN80 podziemny
wąsal wodociągowy
sieć telekomunikacyjna uzgodniona proc. ZUDP
rura osłonowa na proj. kan. sanit. przy skrzyżowaniu z gazem ś. c.
rura osłonowa typu AROT, l=4m na istniejących i projektowanych kablach.
UKŁAD RYSUNKÓW
4
3
2
UWAGA:
1.Przyłącza kanalizacyjne - rury PVC DN160,SN8,SDR34, i=0,6%
2. Przyłącza wodociągowe - rury PE100,PN10,SDR17,DN32X2,0
BCJ
PRZEDSIĘBIORSTWO INSTALACYJNO - BUDOWLANE
Adam Błyskal Józef Cygan Jerzy Janas - Spółka Jawna
ul. 40 Inwalidów z Pawiaka 15, 98-100 Łask, NIP 9731000147, REGON 730016915
OBIEKT: Sieć kanalizacji sanitarnej i sieć wodociągowa
BRANŻA: Instalacyjna
TEMAT: Sieć kanalizacji sanitarnej i sieć wodociągowa na osiedlu Zasanie w Stałowej Woli
FAZA OPRACOWANIA: Projekt budowlano -wykonawczy
INWESTOR: Gmina Stałowa Wola
54/2008
Tytuł, Imię, Nazwisko: | Nr uprawnień: | Data: | Podpis:
Projektował: inż. Cecylia Szczepanik | 105/75 | 01.2009
Kierował: mgr.inż.Leszek Pajda
Sprawdzający: mgr.inż.Zdzisław Turecki/Kowalski/POOS/67
RYSUNEK: Projekt zagospodarowania terenu-działki nr: 724,737,858, 986, 991,992,993,994,995,996,997,998,999,1000,1001,1002, 1003,
SKALA: 1:500
NR RYS.: 3