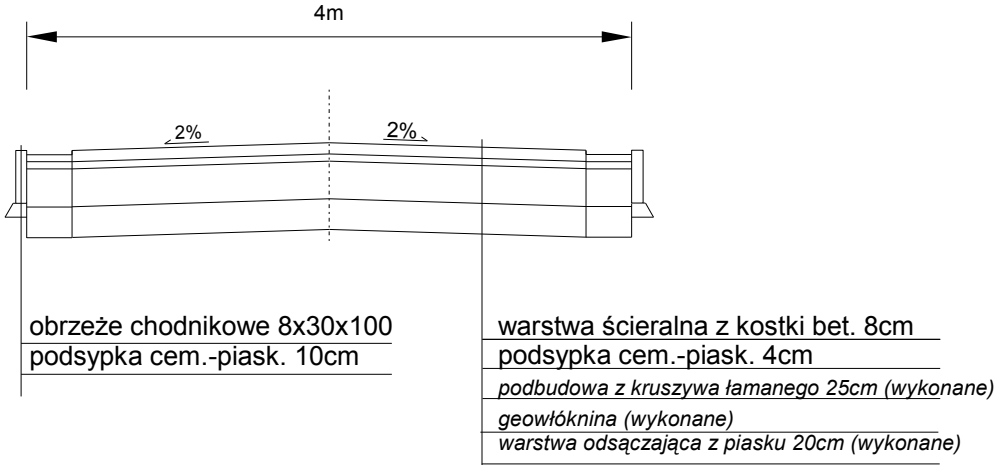Przebudowa ul. Różanej w Stalowej Woli
Przekrój konstrukcyjny
skala 1:50