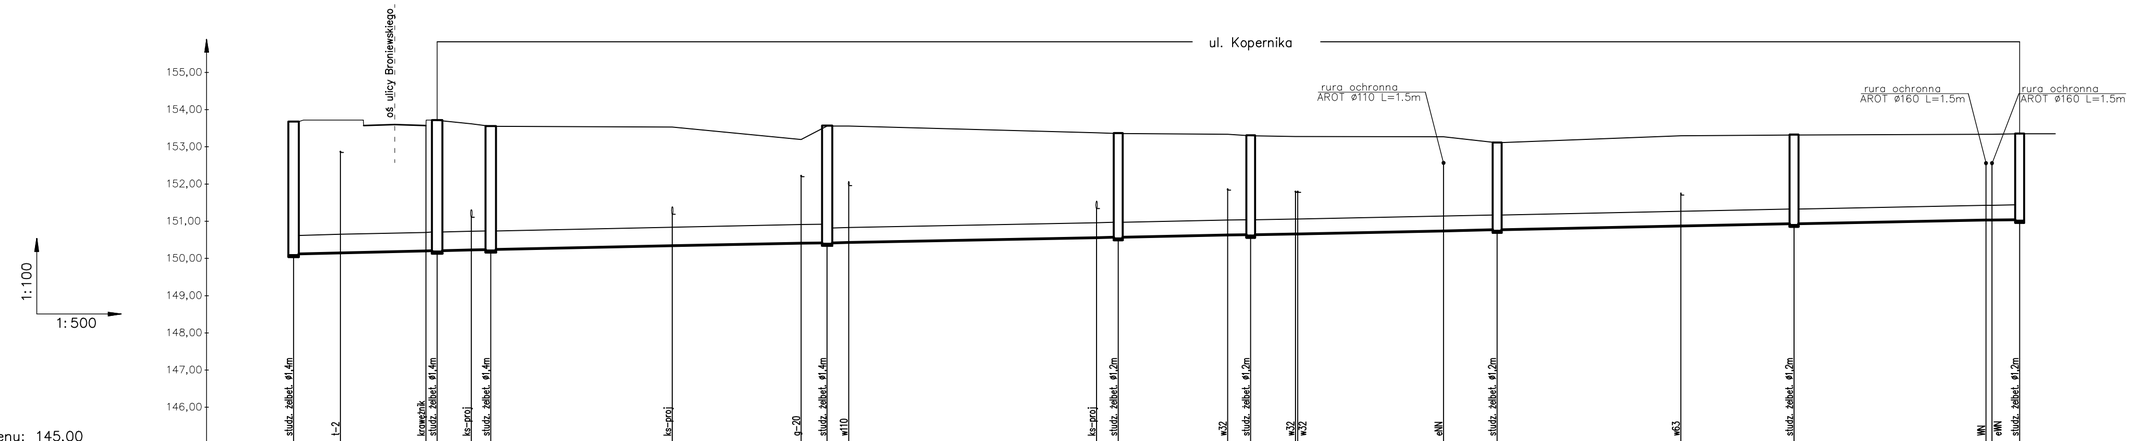

Poziom por. terenu: 145,00

Oznaczenie węzła	P7		P8	P9			P10		P11		P12			P13		P14		P15
Rzędna terenu [m n.p.m.]	153,67	153,65	153,57 153,71	153,62 153,55		153,53	153,20	153,56 153,56	153,38	153,36	153,34	153,30	153,28 153,28	153,27	153,11	153,30	153,32	153,34 153,34 153,35
Rzędna dna rury [m n.p.m.]	150,12	150,15	150,20 150,21	150,23 150,24		150,34	150,41	150,42 150,43	150,56	150,57	150,63	150,64	150,66 150,66	150,74	150,77	150,87	150,93	151,03 151,03 151,04
Zagłębienie [m]	3,55	3,50	3,37 3,50	3,39 3,31		3,19	2,79	3,14 3,13	2,82	2,79	2,71	2,66	2,62 2,62	2,53	2,34	2,43	2,39	2,31 2,31 2,31
Materiał/Spadek [%]		PEHD500					i=0,4%			PEHD400								
Długość [m]		6,30	11,50	1,50	4,60	2,60	24,40	17,30	3,50	2,90	33,30	2,90	14,70	3,10	6,00	0,30	19,60	7,20	24,70	15,20	25,80	0,80	3,70
Odległość [m]	0,00	6,30	17,80 19,30	23,90	26,50		50,90	68,20	71,70	74,60	107,90	110,80	125,50	128,60	134,60	134,90	154,50	161,70	186,40	201,60	227,40	228,20	231,90

HSW ZPT Sp.zo.o.	Nr arch. proj. PI–3569	Nr umowy				
Skala 1:100/500	Nr rys. 3569.02	Stanow.	Nazwisko	Nr upr.	Podpis	Data
PROFIL KANALIZ. DESZCZOWEJ –ulica Kopernika		Proj.	mgr inż. A.Niedbała	136/Tbg/98		09.2008
PROJEKT BUDOWLANY–WYKONAWCZY KANALIZACJI DESZCZOWEJ W ULICY KOPERNIKA W STALOWEJ WOLI		Spr.	mgr inż. M.Mucha	114/Tbg/98		