

# ZAŁĄCZNIK NR 2

# MIEJSCOWY PLAN ZAGOSPODAROWANIA PRZESTRZENNEGO OBSZARU POŁOŻONEGO POMIĘDZY ULICĄ OFIAR KATYNIA A ULICĄ KWIATKOWSKIEGO W STALOWEJ WOLI

## - ETAP II

Załącznik Nr 2 do Uchwały Nr XIX/275/07 Rady Miejskiej w Stalowej Woli  
z dnia 14 grudnia 2007 roku



0 1 2 3 4 5  
1 cm = 20 m


**Skala 1: 2 000**



**FRAGMENT STUDIUM**

### LEGENDA:

- granica planu
- tereny zieleni urządzonej z dopuszczeniem zabudowy usług nauki i oświaty
- nieprzekraczalne linie zabudowy
- sieć elektroenergetyczna
- sieć wodociągowa
- sieć gazowa
- sieć instalacji kanalizacji sanitarnej
- sieć instalacji kanalizacji deszczowej
- sieć instalacji ciepłowniczej

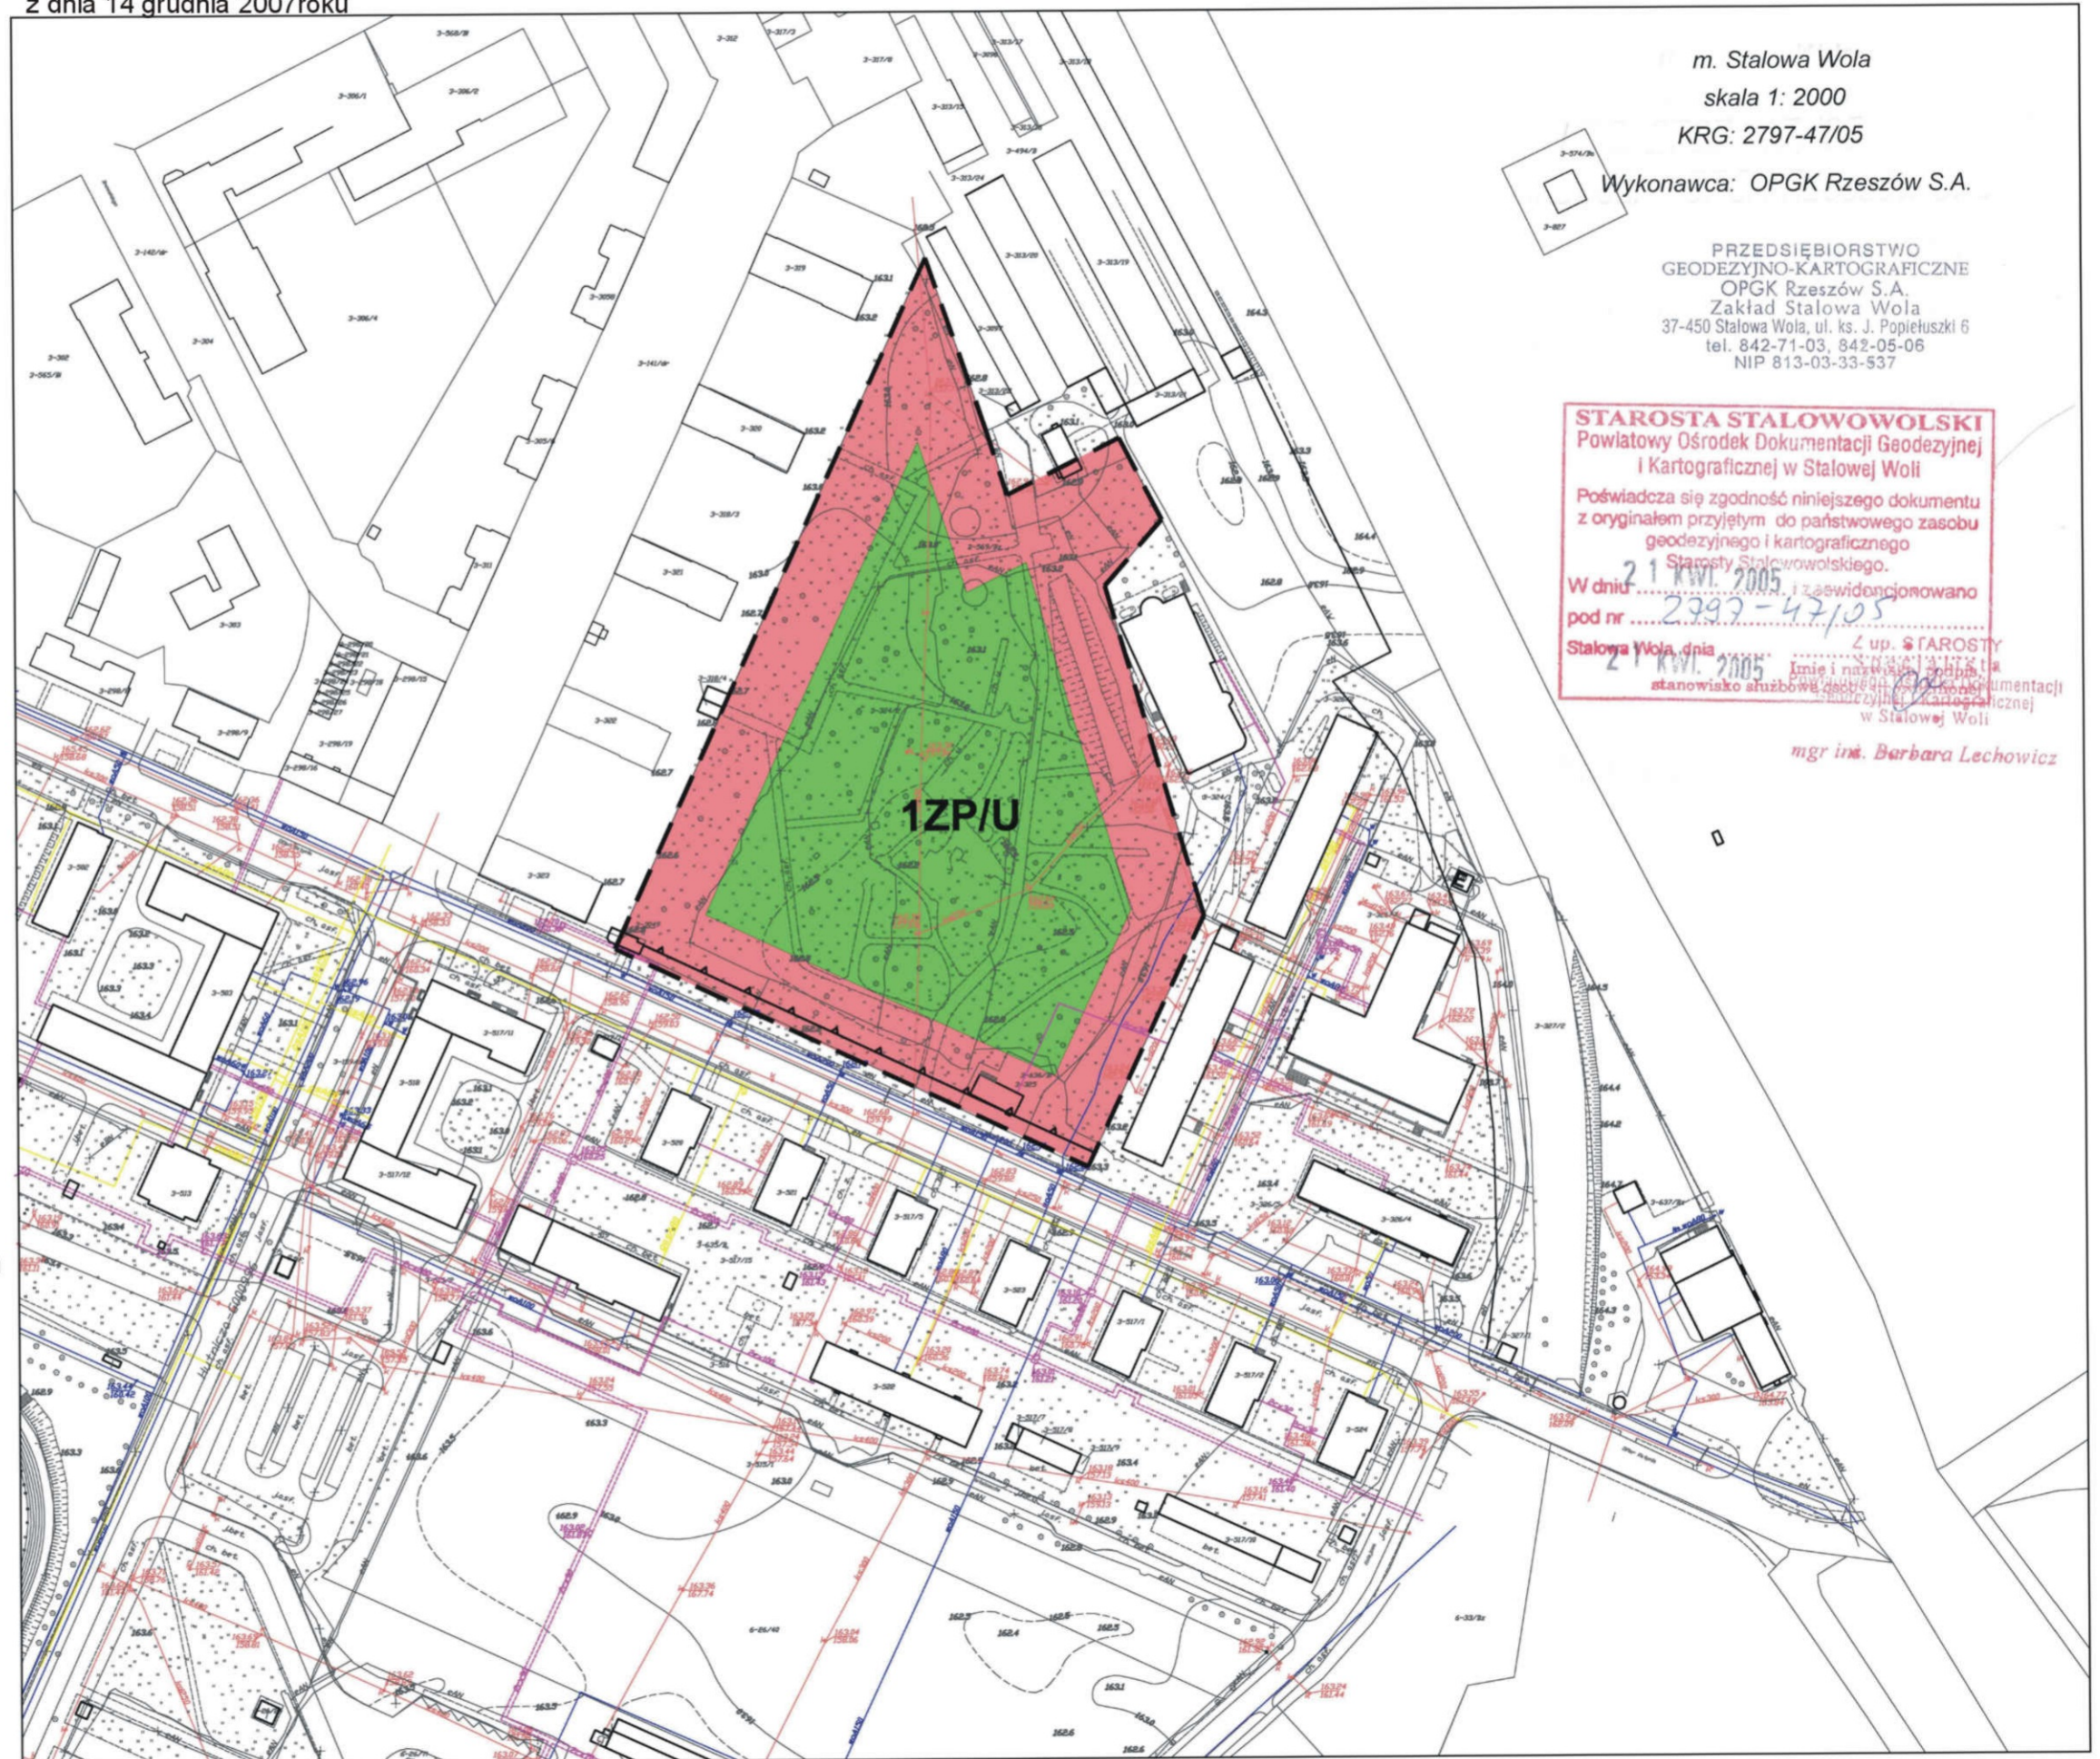

m. Stalowa Wola  
skala 1: 2000  
KRG: 2797-47/05

Wykonawca: OPGK Rzeszów S.A.

PRZEDSIĘBIORSTWO  
GEODEZYJNO-KARTOGRAFICZNE  
OPGK Rzeszów S.A.  
Zakład Stalowa Wola  
37-450 Stalowa Wola, ul. ks. J. Popiełuski 6  
tel. 842-71-03, 842-05-06  
NIP 813-03-33-537

**STAROSTA STALOWOWOLSKI**  
Powiatowy Ośrodek Dokumentacji Geodezyjnej  
i Kartograficznej w Stalowej Woli

Poświadczam zgodność niniejszego dokumentu  
z oryginałem przyjętym do państwowego zasobu  
geodezyjnego i kartograficznego  
Starosty Stalowowolskiego.

W dniu 21 Kwi. 2005 z awidencjonowano  
pod nr 2797-47/05

Stalowa Wola, dnia 21 Kwi. 2005 z up. STAROSTY  
Imię i nazwisko Barbara Lechowicz  
stanowisko stanowisko służbowe geodezyjnej i kartograficznej  
w Stalowej Woli

*mgr inż. Barbara Lechowicz*