Poświadcza się zgodność niniejszej kopii z treścią materiału państwowego zasobu geodezyjnego i kartograficznego.
STAROSTA WARSZAWSKI ZACHODNI

KOPIA MAPY ZASADNICZEJ
15 LUT. 2016

Załącznik do uchwały
Nr XVI/147/16
Rady Miejskiej w Błoniu
z dnia 22 lutego 2016r.

Przewodniczący Rady
Tomasz Wiśniewski

P.1432.2014. 500	.....	.....
Identyfikator ewidencyjny materiału zasobu	Data wykonania kopii	Imię, nazwisko i podpis osoby reprezentującej organ

dotyczy OD.UD.6642. 421 .2016; Ośrodek Dokumentacji Geodezyjnej i Kartograficznej w Ożarowie Maz.
Województwo: mazowieckie; Powiat: warszawski zachodni; Jenostka ewidencyjna: Błonie; Obręb: 0016; Działka: 59
Skala 1:500

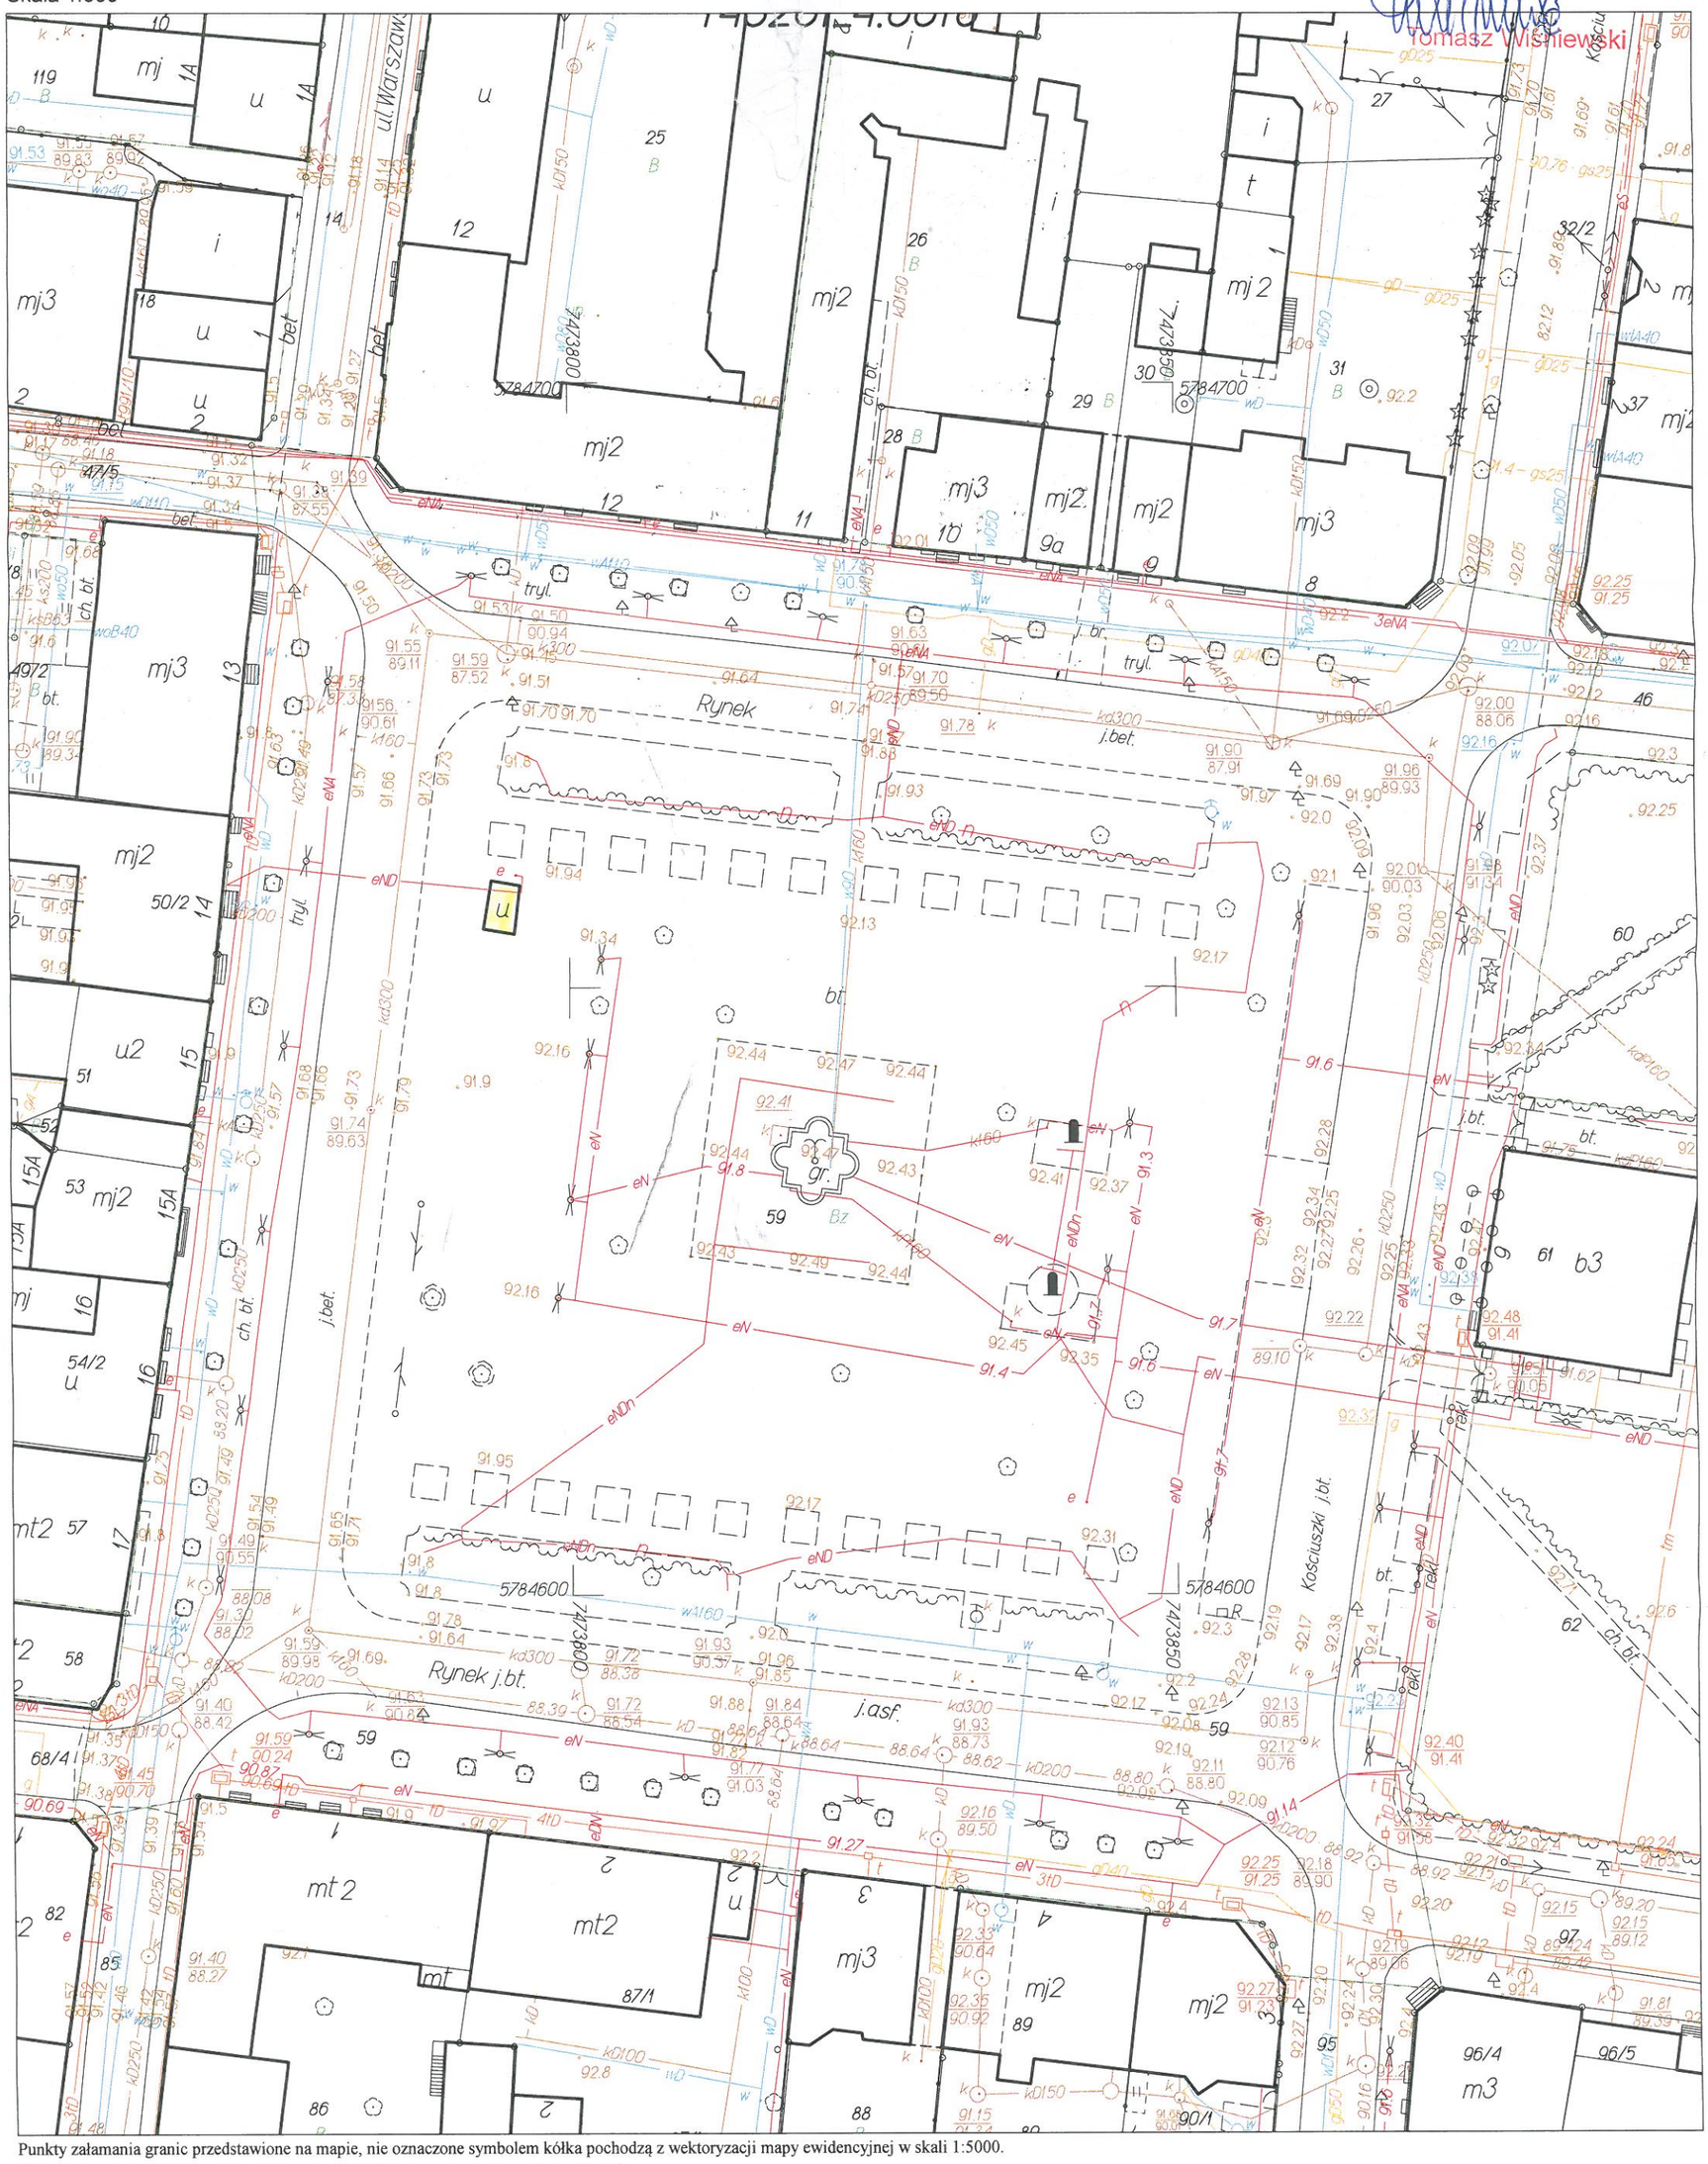

Punkty załamania granic przedstawione na mapie, nie oznaczone symbolem kółka pochodzą z wektoryzacji mapy ewidencyjnej w skali 1:5000.
Położenie tych punktów może nie spełniać wymagań dokładnościowych przewidzianych
Rozporządzeniem Ministra Rozwoju Regionalnego i Budownictwa w sprawie ewidencji gruntów i budynków (Dz U Nr 38 poz 454 z 2001 r.)
Opracowano systemem GEO-MAP. Skala 1 : 500, PL-2000. Wydrukował(a) : Monika Barańska dn. : 2016.02.15 godz: 15:42:45. Strona 1/1