Nr kanc.:OD.6642.1.386.2021

Pn

LEGENDA:

GRANICE DZIAŁKI

GRANICE TERENU INWESTYCJI

Województwo: mazowieckie
Powiat: warszawski zachodni
Jednostka ewidencyjna: 143201_4, Błonie - miasto
Obręb: 0012, 12

MAPA ZASADNICZA
SKALA 1:1000

Układ odniesienia: PL-ETRF89, układ wsp. płaskich: PL-2000 strefa 7 (21°), układ wys.: PL-EVRF2007-NH

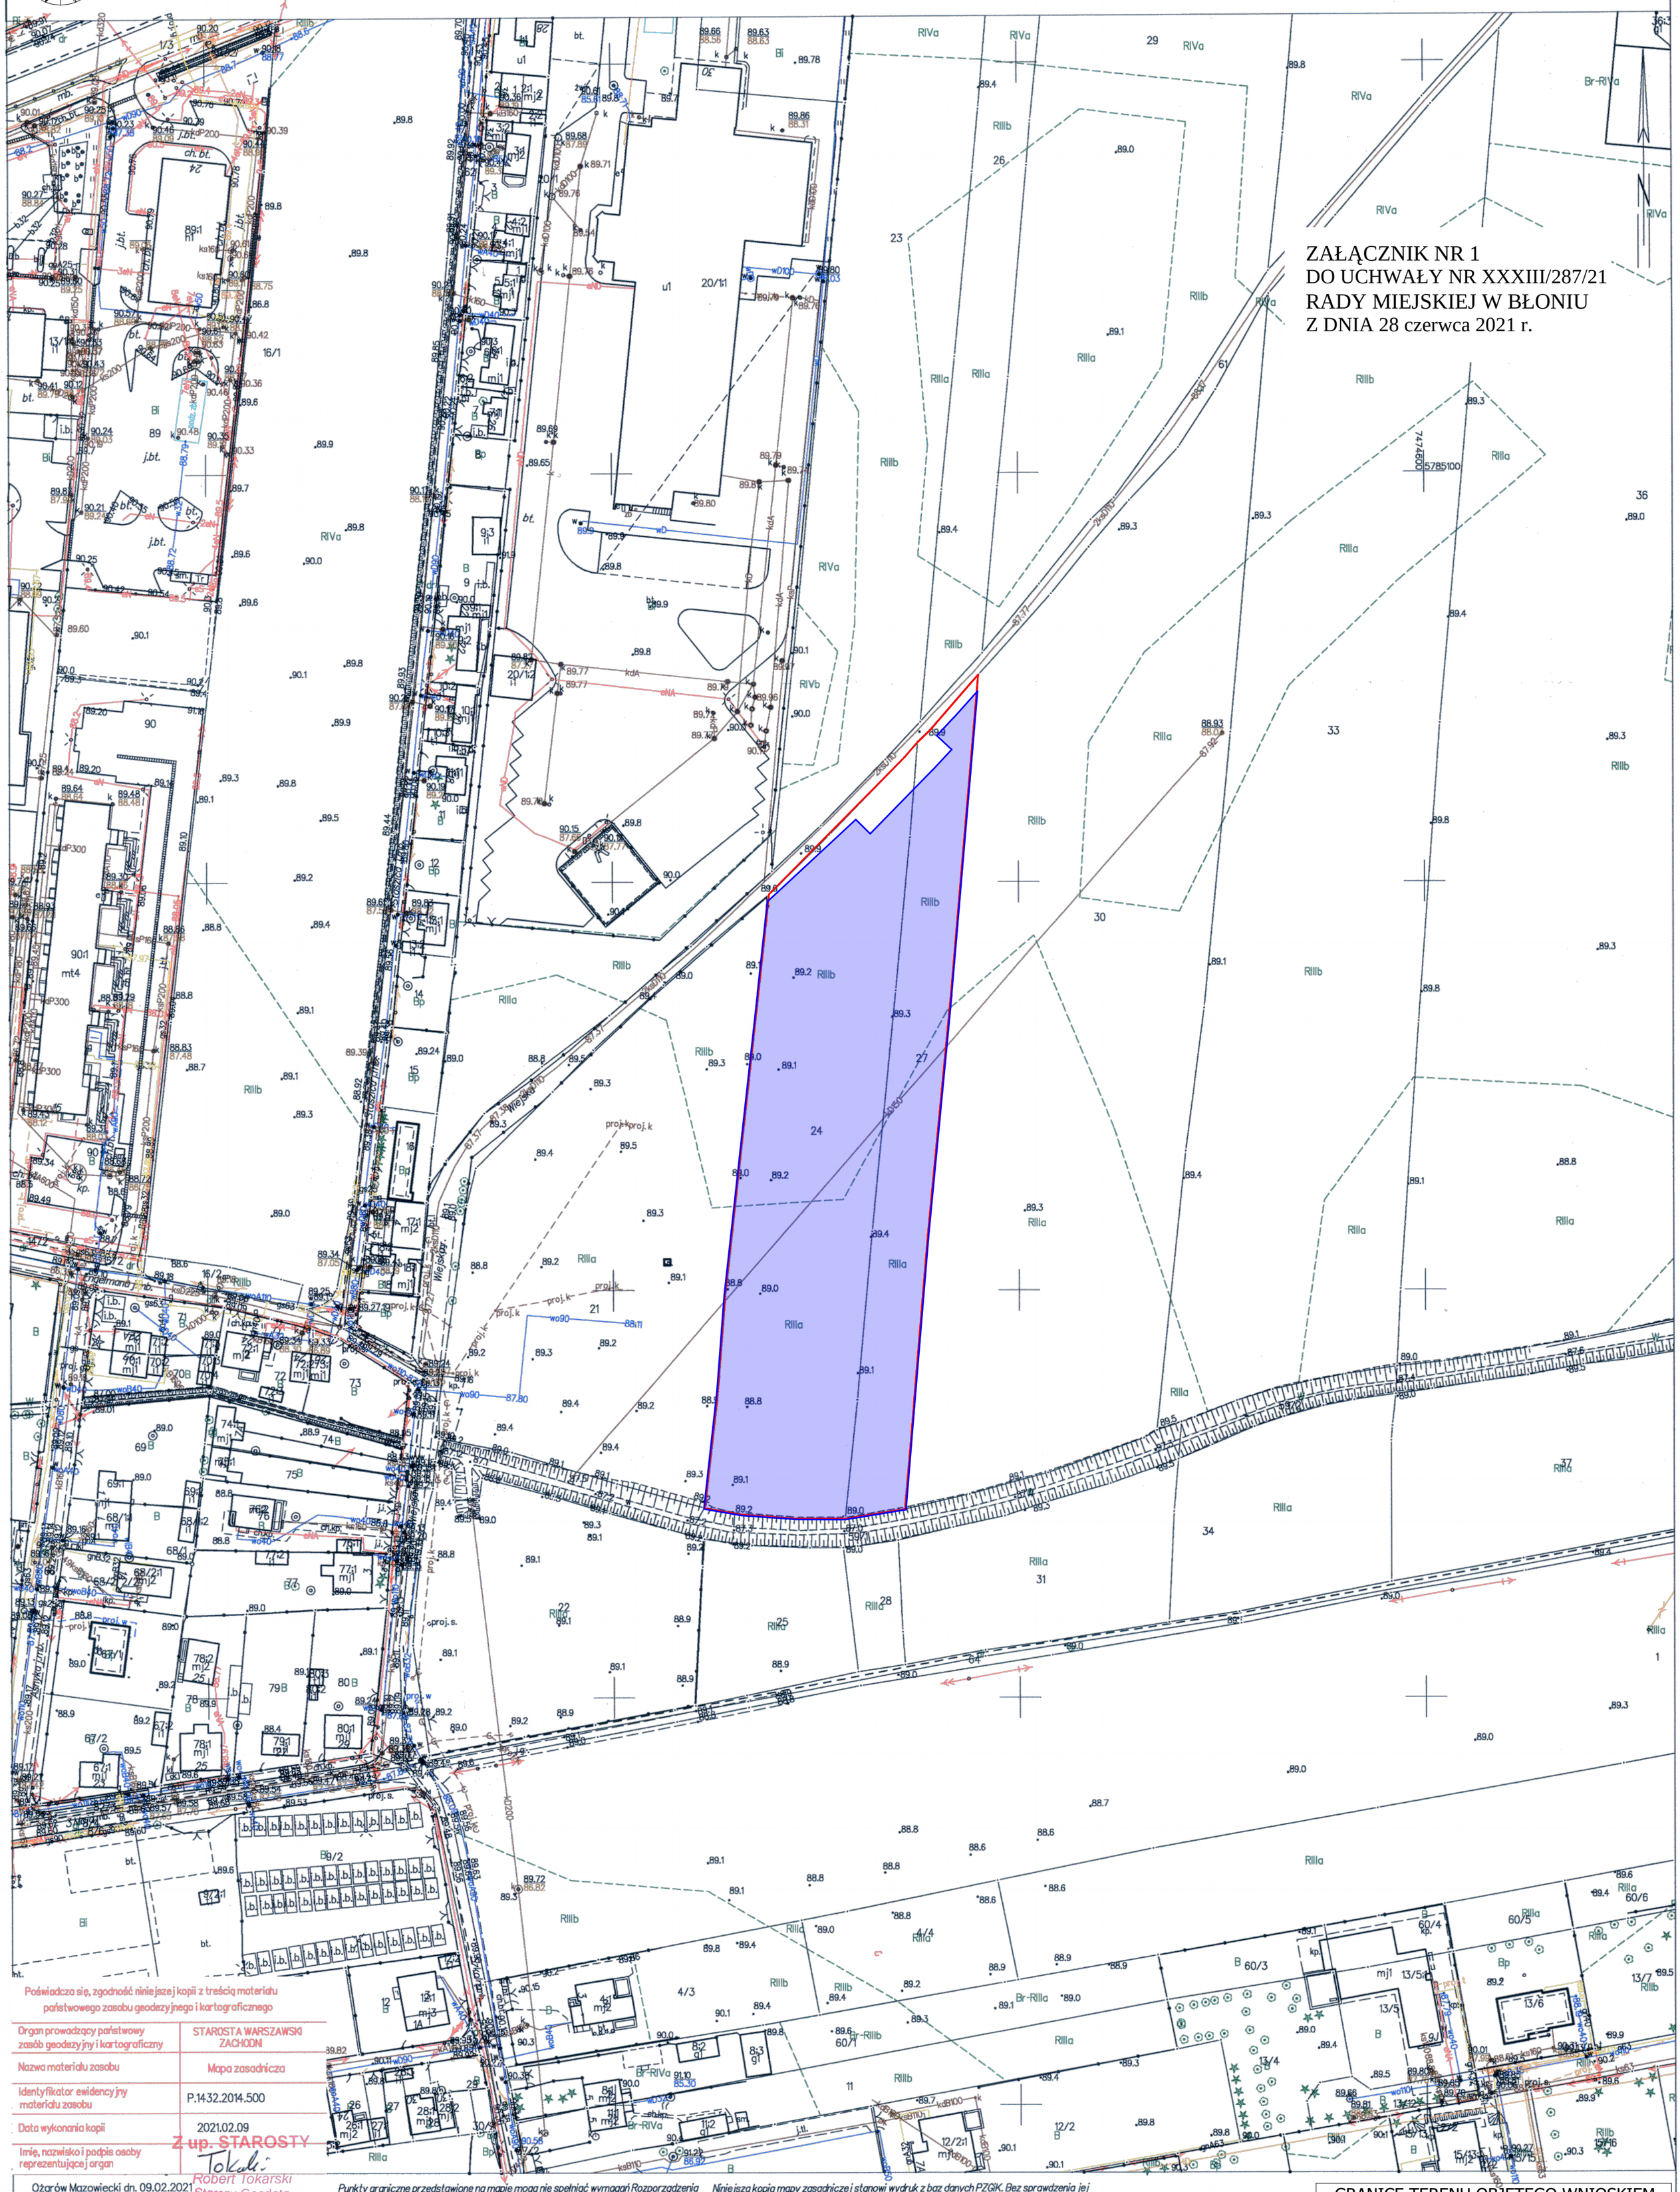

Poświadcza się, zgodność niniejszej kopii z treścią materiału państwowego zasobu geodezyjnego i kartograficznego

Organ prowadzący państwowy zasób geodezyjny i kartograficzny	STAROSTA WARSZAWSKI ZACHODNI
Nazwa materiału zasobu	Mapa zasadnicza
Identyfikator ewidencyjny materiału zasobu	P.1432.2014.500
Data wykonania kopii	2021.02.09
Imię, nazwisko i podpis osoby reprezentującej organ	Z up. STAROSTY Tokarski Robert Tokarski Starszy Geodeta

Ożarów Mazowiecki dn. 09.02.2021
Sporządził(a) wydruk: Robert Tokarski

Punkty graniczne przedstawione na mapie mogą nie spełniać wymagań Rozporządzenia Ministra Rozwoju Regionalnego i Budownictwa z dnia 29 marca 2001 roku w sprawie ewidencji gruntów i budynków lub obowiązujących standardów technicznych.

Niniejsza kopia mapy zasadniczej stanowi wydruk z baz danych PZGiK. Bez sprawdzenia jej aktualności w terenie nie jest mapą do celów projektowych, o której mowa w art. 3 pkt. 14a ustawy z dnia 7 lipca 1994 roku Prawo budowlane.

GRANICE TERENU OBJĘTEGO WNIOSKIEM
skala 1:1000