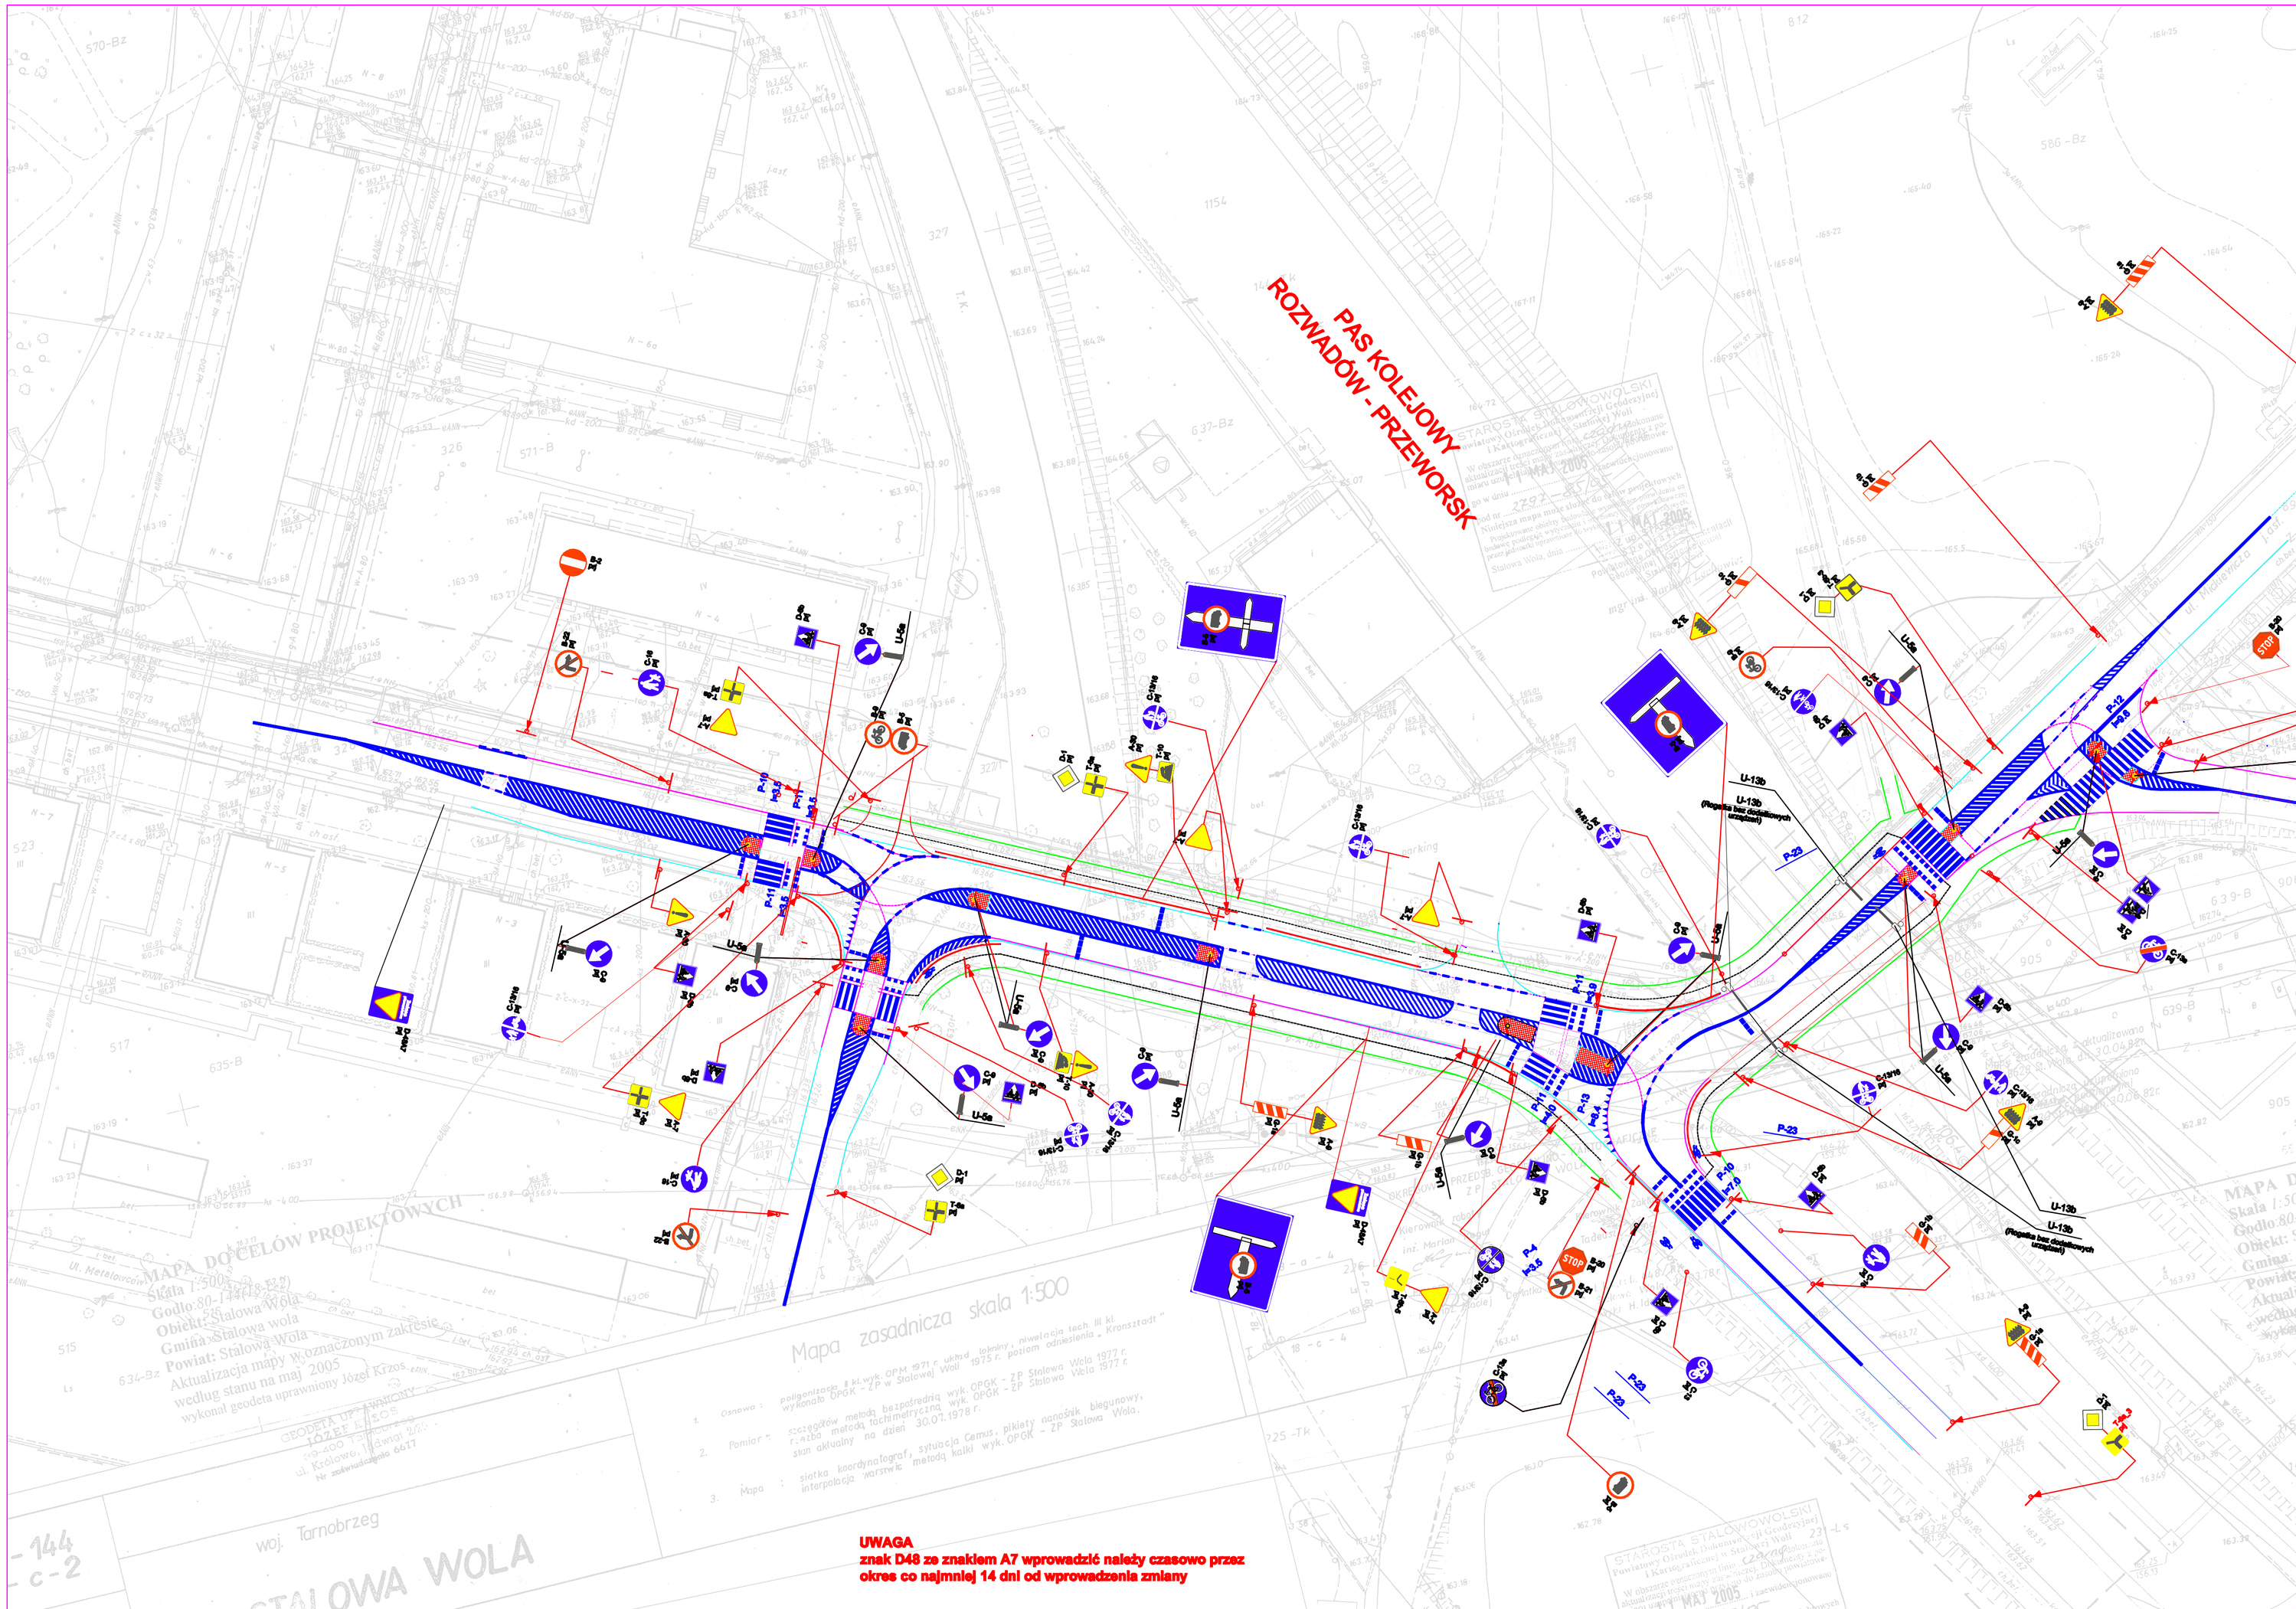
PAS KOLEJOWY
ROZWADÓW - PRZEWORSK
Mapa zasadnicza skala 1:500
m. STALOWA WOLA
woj. Tarnobrzeg
MAPA DO CELÓW PROJEKTOWYCH
Skala 1:500
Godło: 80-144(18-c-4)
Obiekt: Stalowa Wola
Gmina: Stalowa Wola
Powiat: Stalowa Wola
Aktualizacja mapy w oznaczonym zakresie
według stanu na maj 2005
wykonał geodeta uprawniony Józef Krzos
GEODETA UPRAWNIONY
STAROSTA STALOWOWOLSKI
11 MAJ 2005
P-10
P-11
P-12
P-13
U-13b
(Pogodna bez dodatkowych urządzeń)
U-5a
