typowe rozwiązanie azylu dla pieszych z elementów prefabrykowanych

na skrzyżowaniu zaprojektowano azyle o szer 2-2,5m

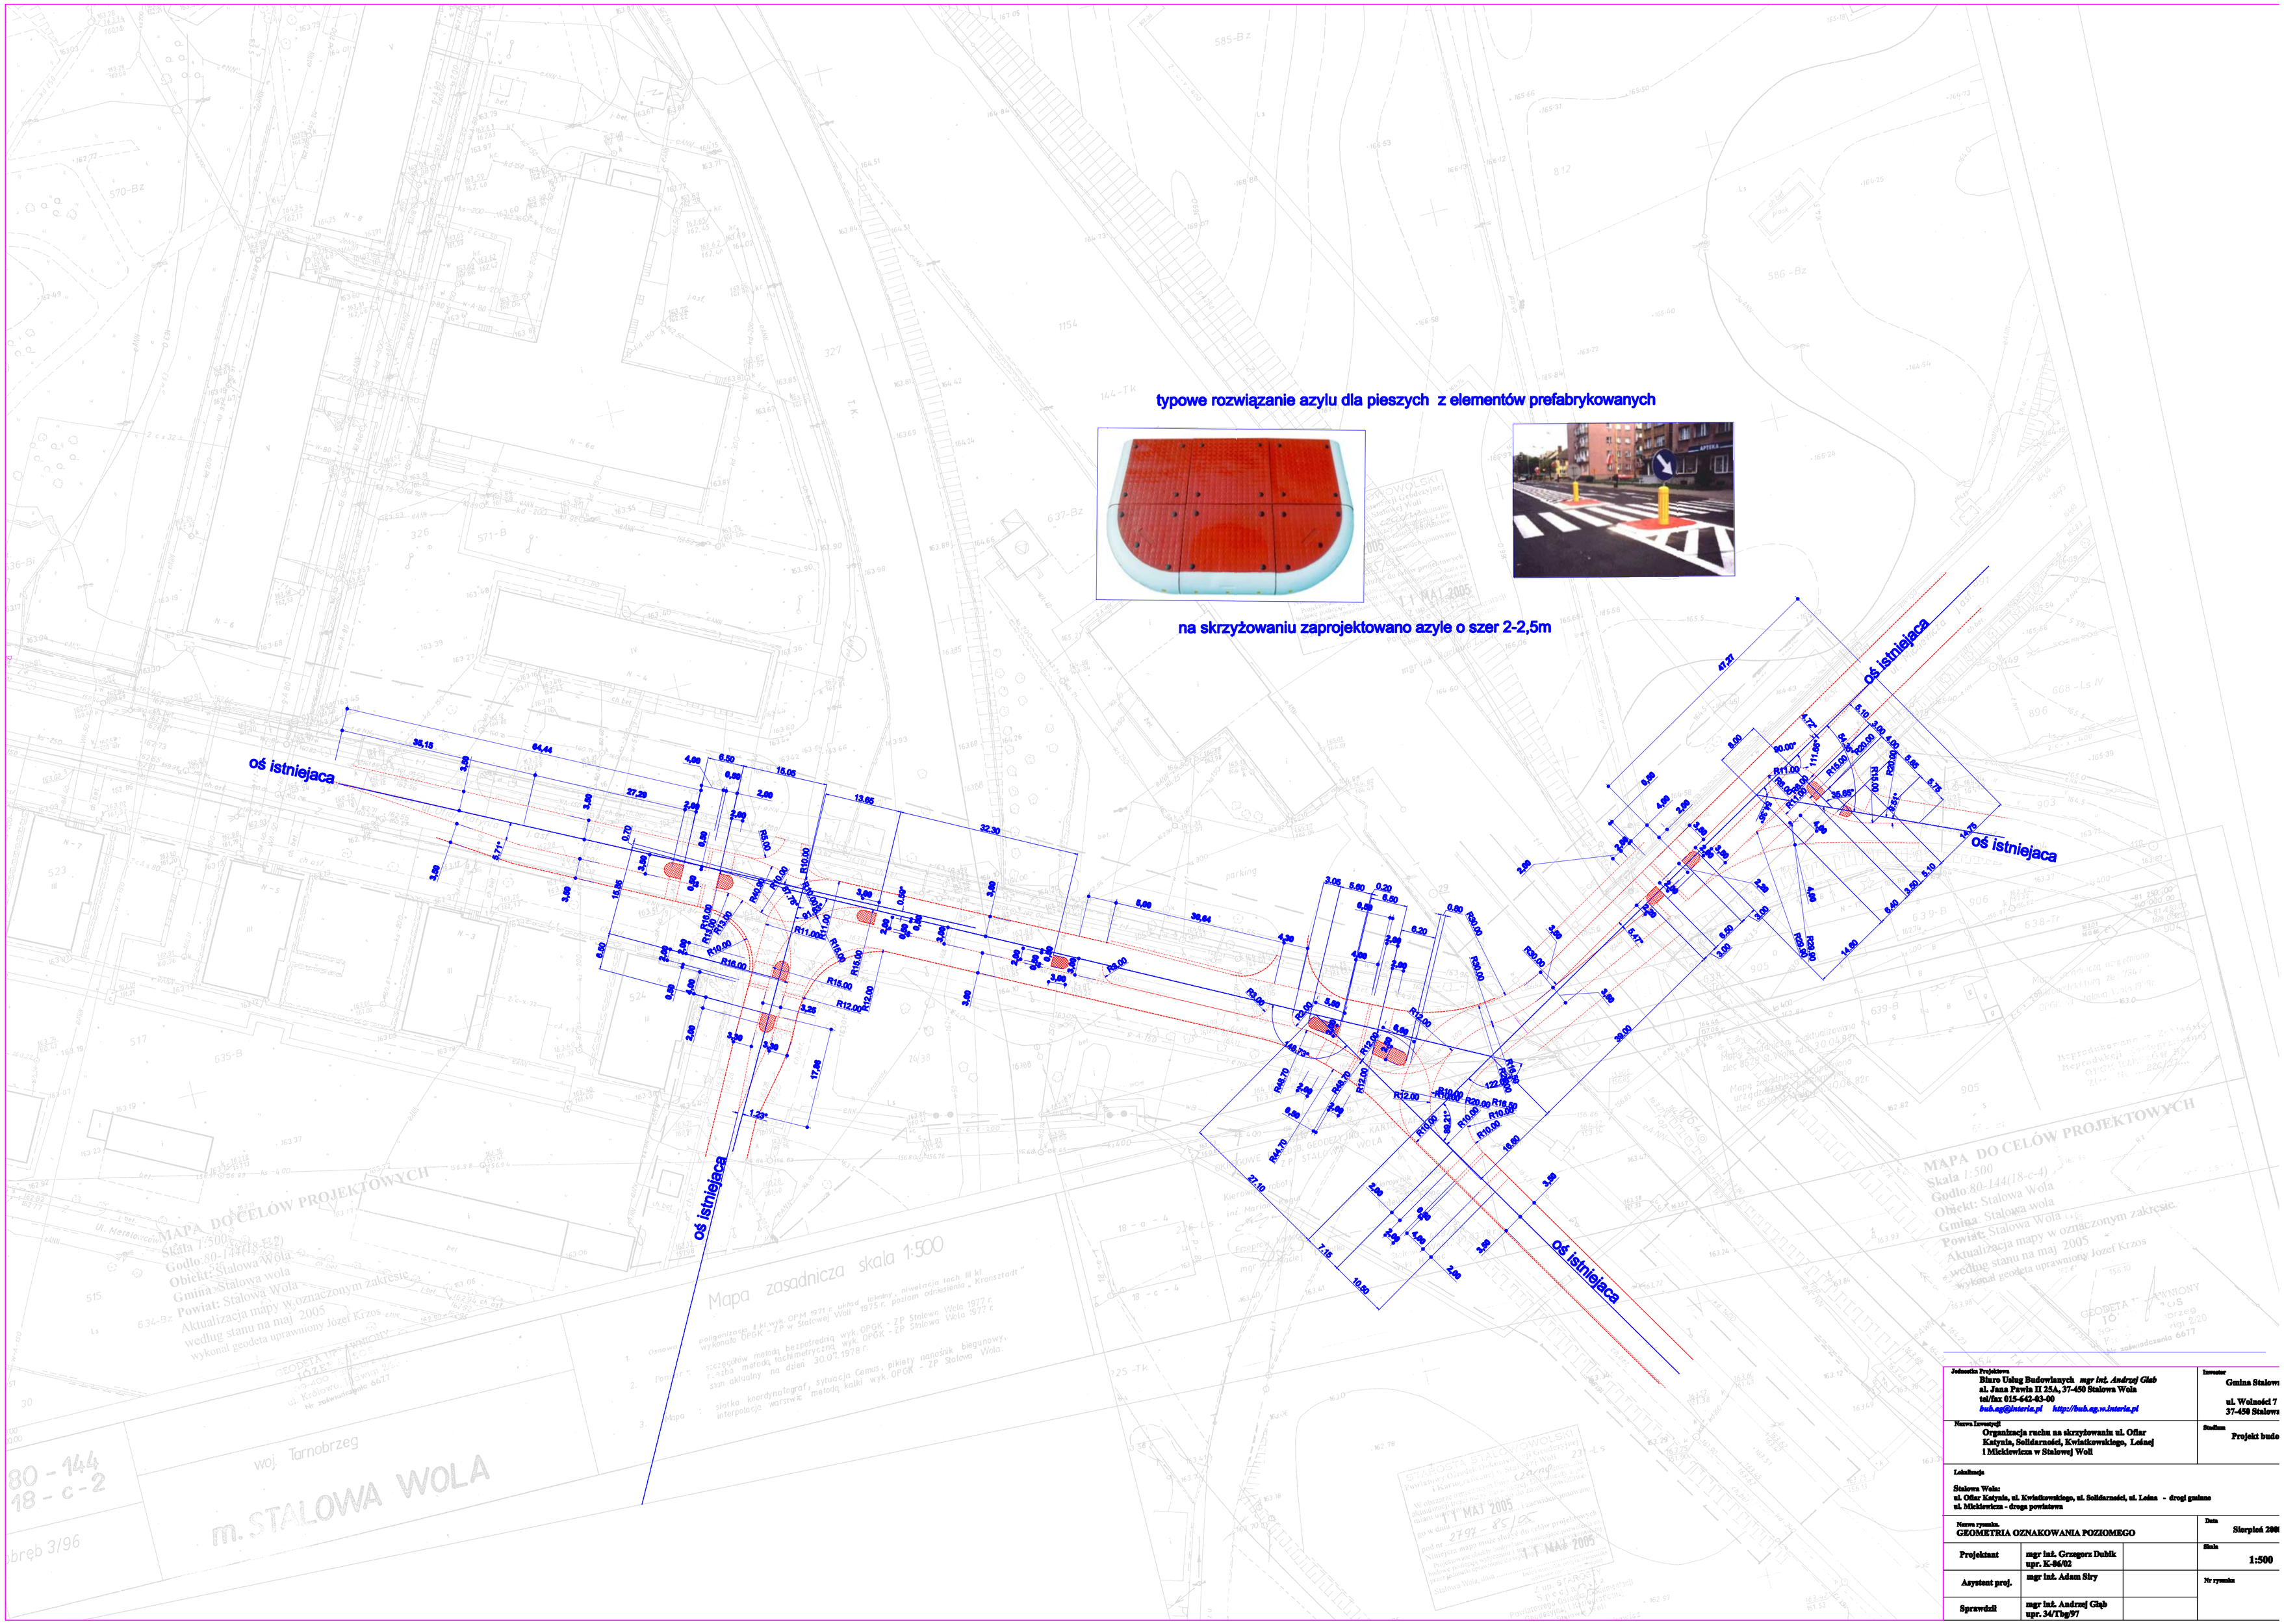

Jednostka Projektowa: Biuro Usług Budowlanych mgr inż. Andrzej Głąb ul. Jana Pawła II 25A, 37-450 Stalowa Wola tel/fax 015-642-83-00 bub.ag@interia.pl http://bub.ag.w.interia.pl		Inwestor: Gmina Stalowa ul. Wolności 7 37-450 Stalowa
Nazwa Inwestycji: Organizacja ruchu na skrzyżowaniu ul. Ofiar Katynia, Solidarności, Kwiatkowskiego, Leśnej i Mickiewicza w Stalowej Woli		Stadium: Projekt budo
Lokalizacja: Stalowa Wola: ul. Ofiar Katynia, ul. Kwiatkowskiego, ul. Solidarności, ul. Leśna - drogi gminne ul. Mickiewicza - droga powiatowa		
Nazwa rysunku: GEOMETRIA OZNAKOWANIA POZIOMEGO		Data: Sierpień 200
Projektant	mgr inż. Grzegorz Dubik upr. K-86/02	Skala: 1:500
Asystent proj.	mgr inż. Adam Siry	Nr rysunku
Sprawdził	mgr inż. Andrzej Głąb upr. 34/Tbg/97	