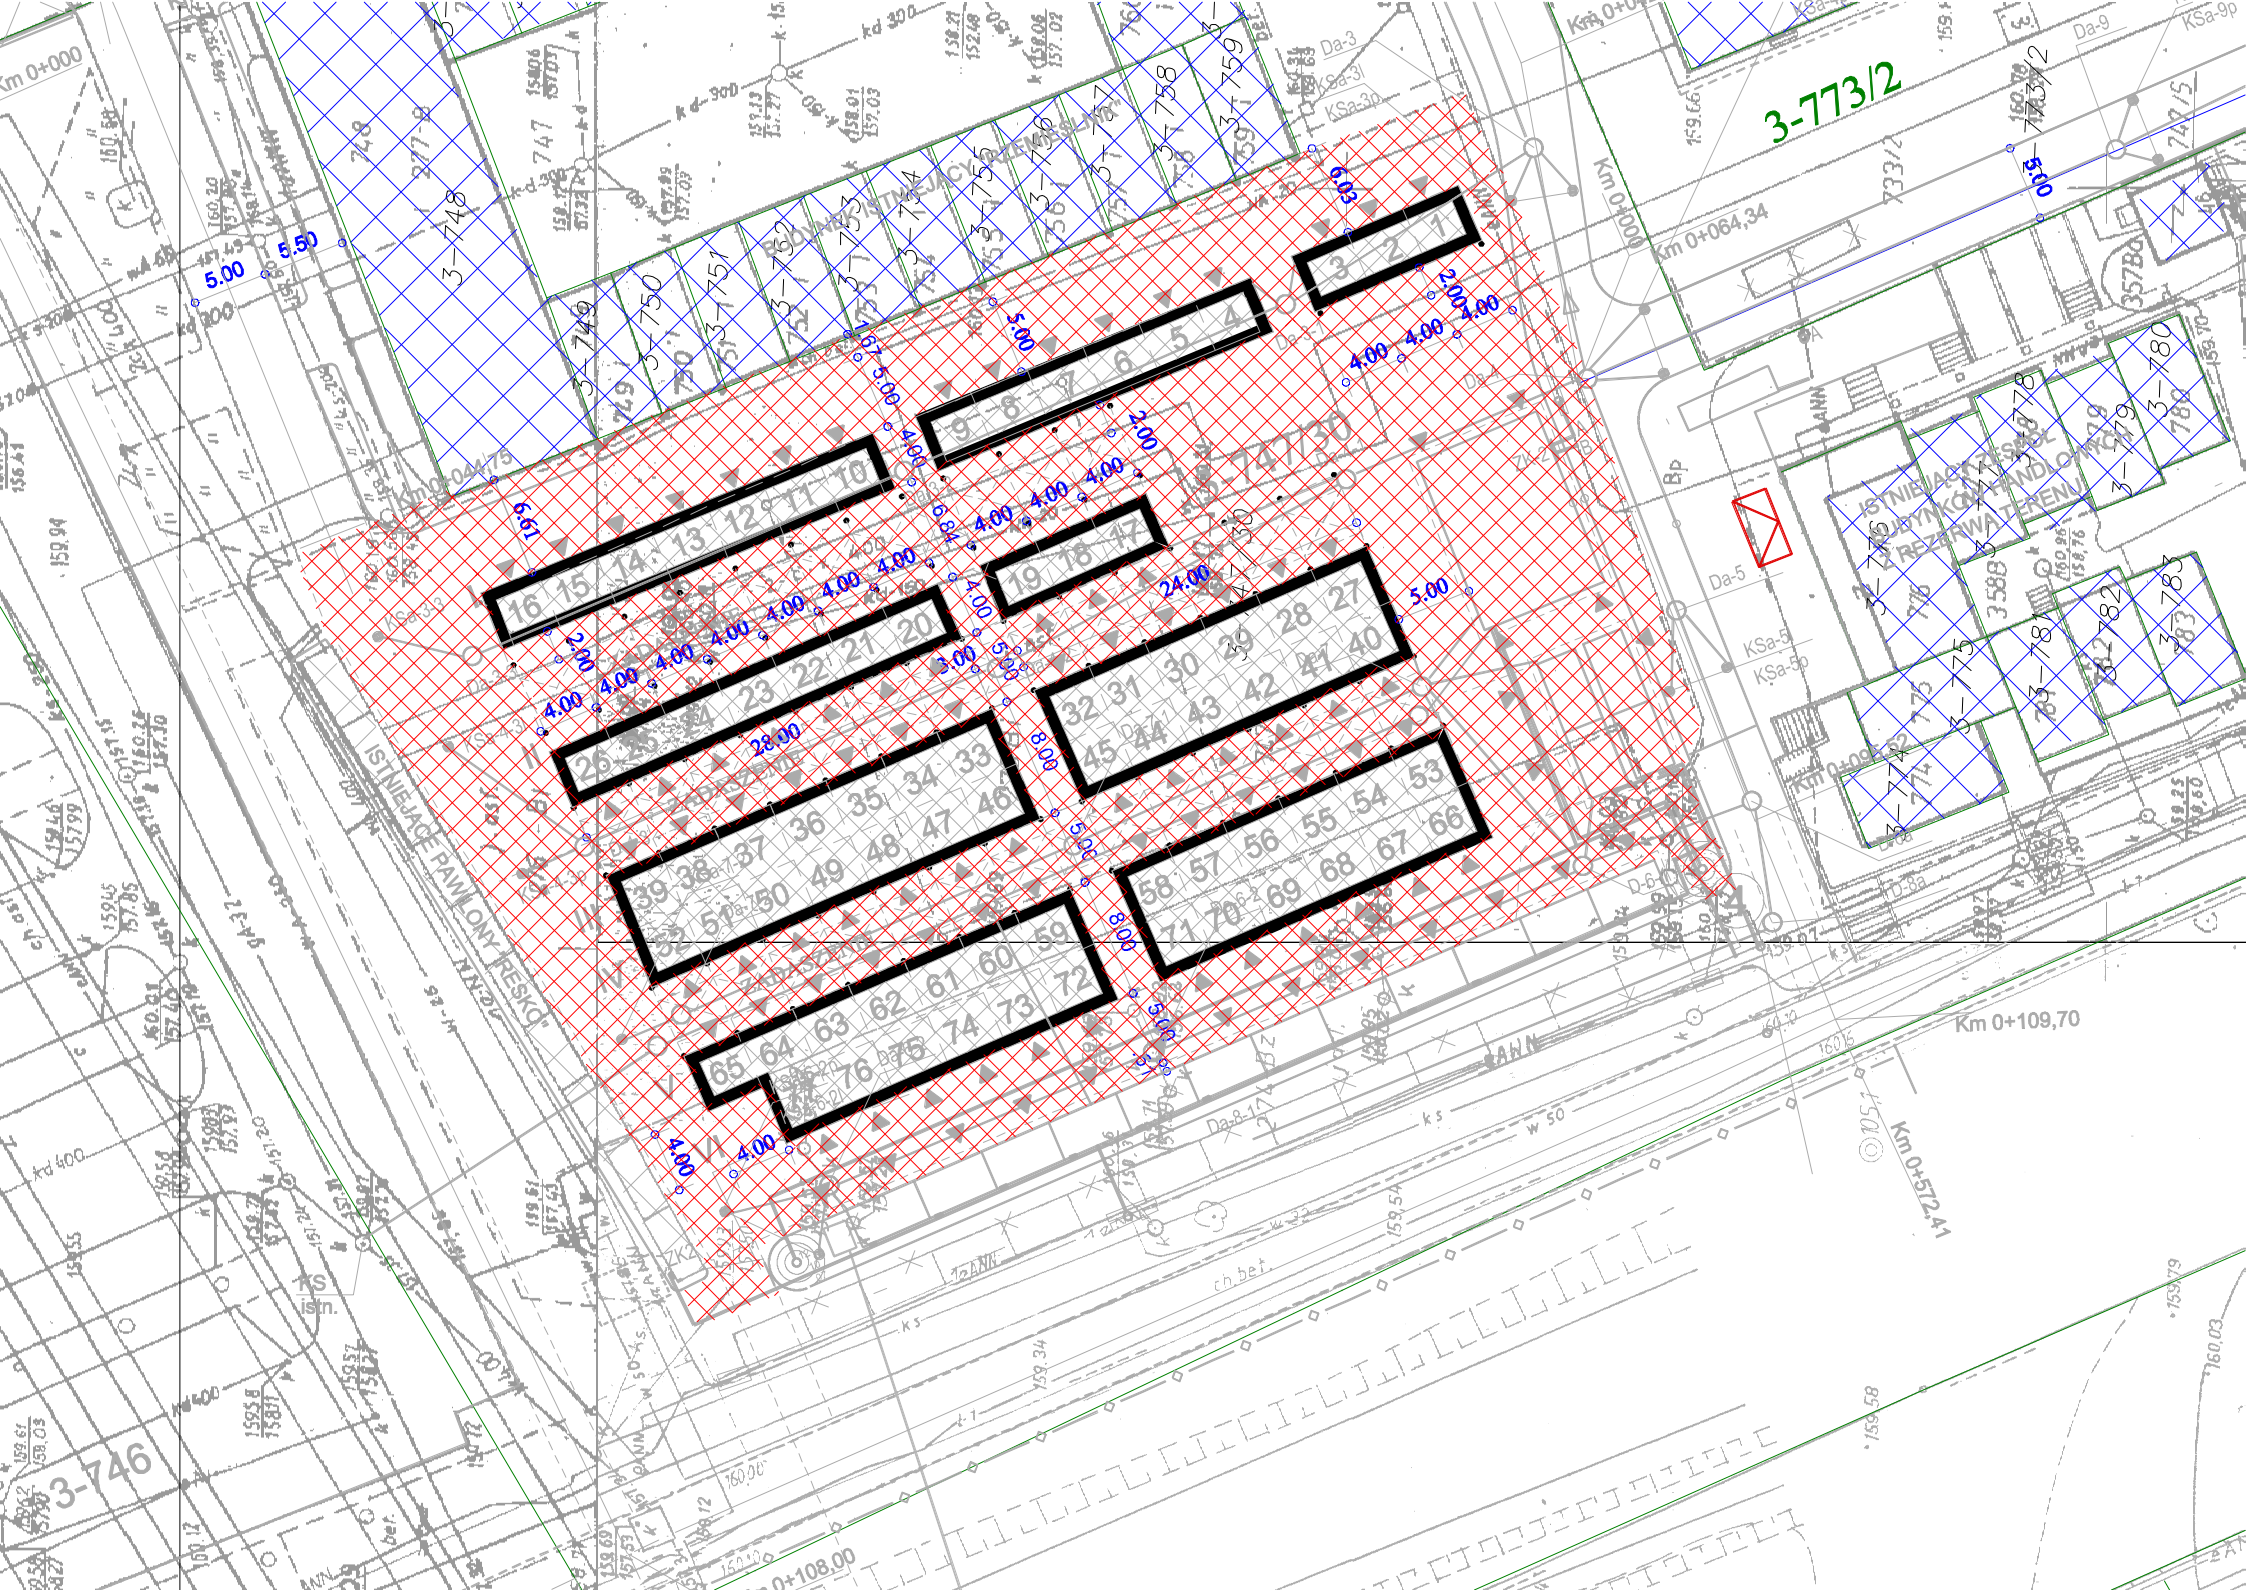
3-773/2
Km 0+064,34
Km 0+109,70
Km 0+572,41
Km 0+108,00
ISTNIEJĄCE PAWILONY RESKD
ISTNIEJĄCY ZBIORNIK WODY DYMKOWEJ
REZERWA TERENU
3-746