


MIEJSCOWY PLAN ZAGOSPODAROWANIA PRZESTRZENNEGO OBSZARU POŁOŻONEGO POMIĘDZY ULICĄ OFIAR KATYNIA A ULICĄ KWIATKOWSKIEGO W STAŁOWEJ WOLI - ETAP I.


Załącznik Nr 1 do Uchwały Nr XVIII/252/07 Rady Miejskiej w Stalowej Woli z dnia 23 listopada 2007 roku. Ogłoszonej w Dzienniku Urzędowym Województwa Podkarpackiego Nr 110 poz. 2908 z dnia 17 grudnia 2007 roku.

I ETAP I ZMIANY - RYSUNEK ZMIANY PLANU

Załącznik Nr 1 do Uchwały Nr LXV/942/09 Rady Miejskiej w Stalowej Woli z dnia 26 listopada 2009 roku ogłoszonej w Dzienniku Urzędowym Województwa Podkarpackiego Nr 95 poz. 244 z dnia 23 grudnia 2009 r.

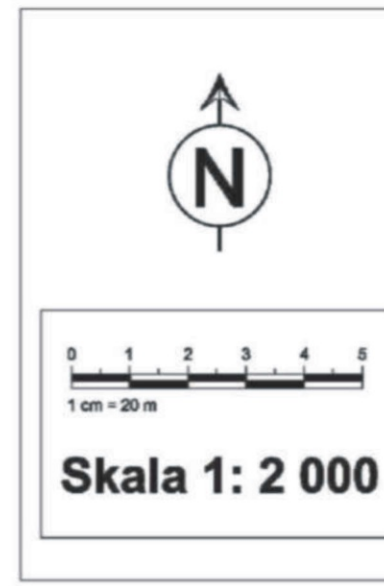

FRAGMENT STUDIUM

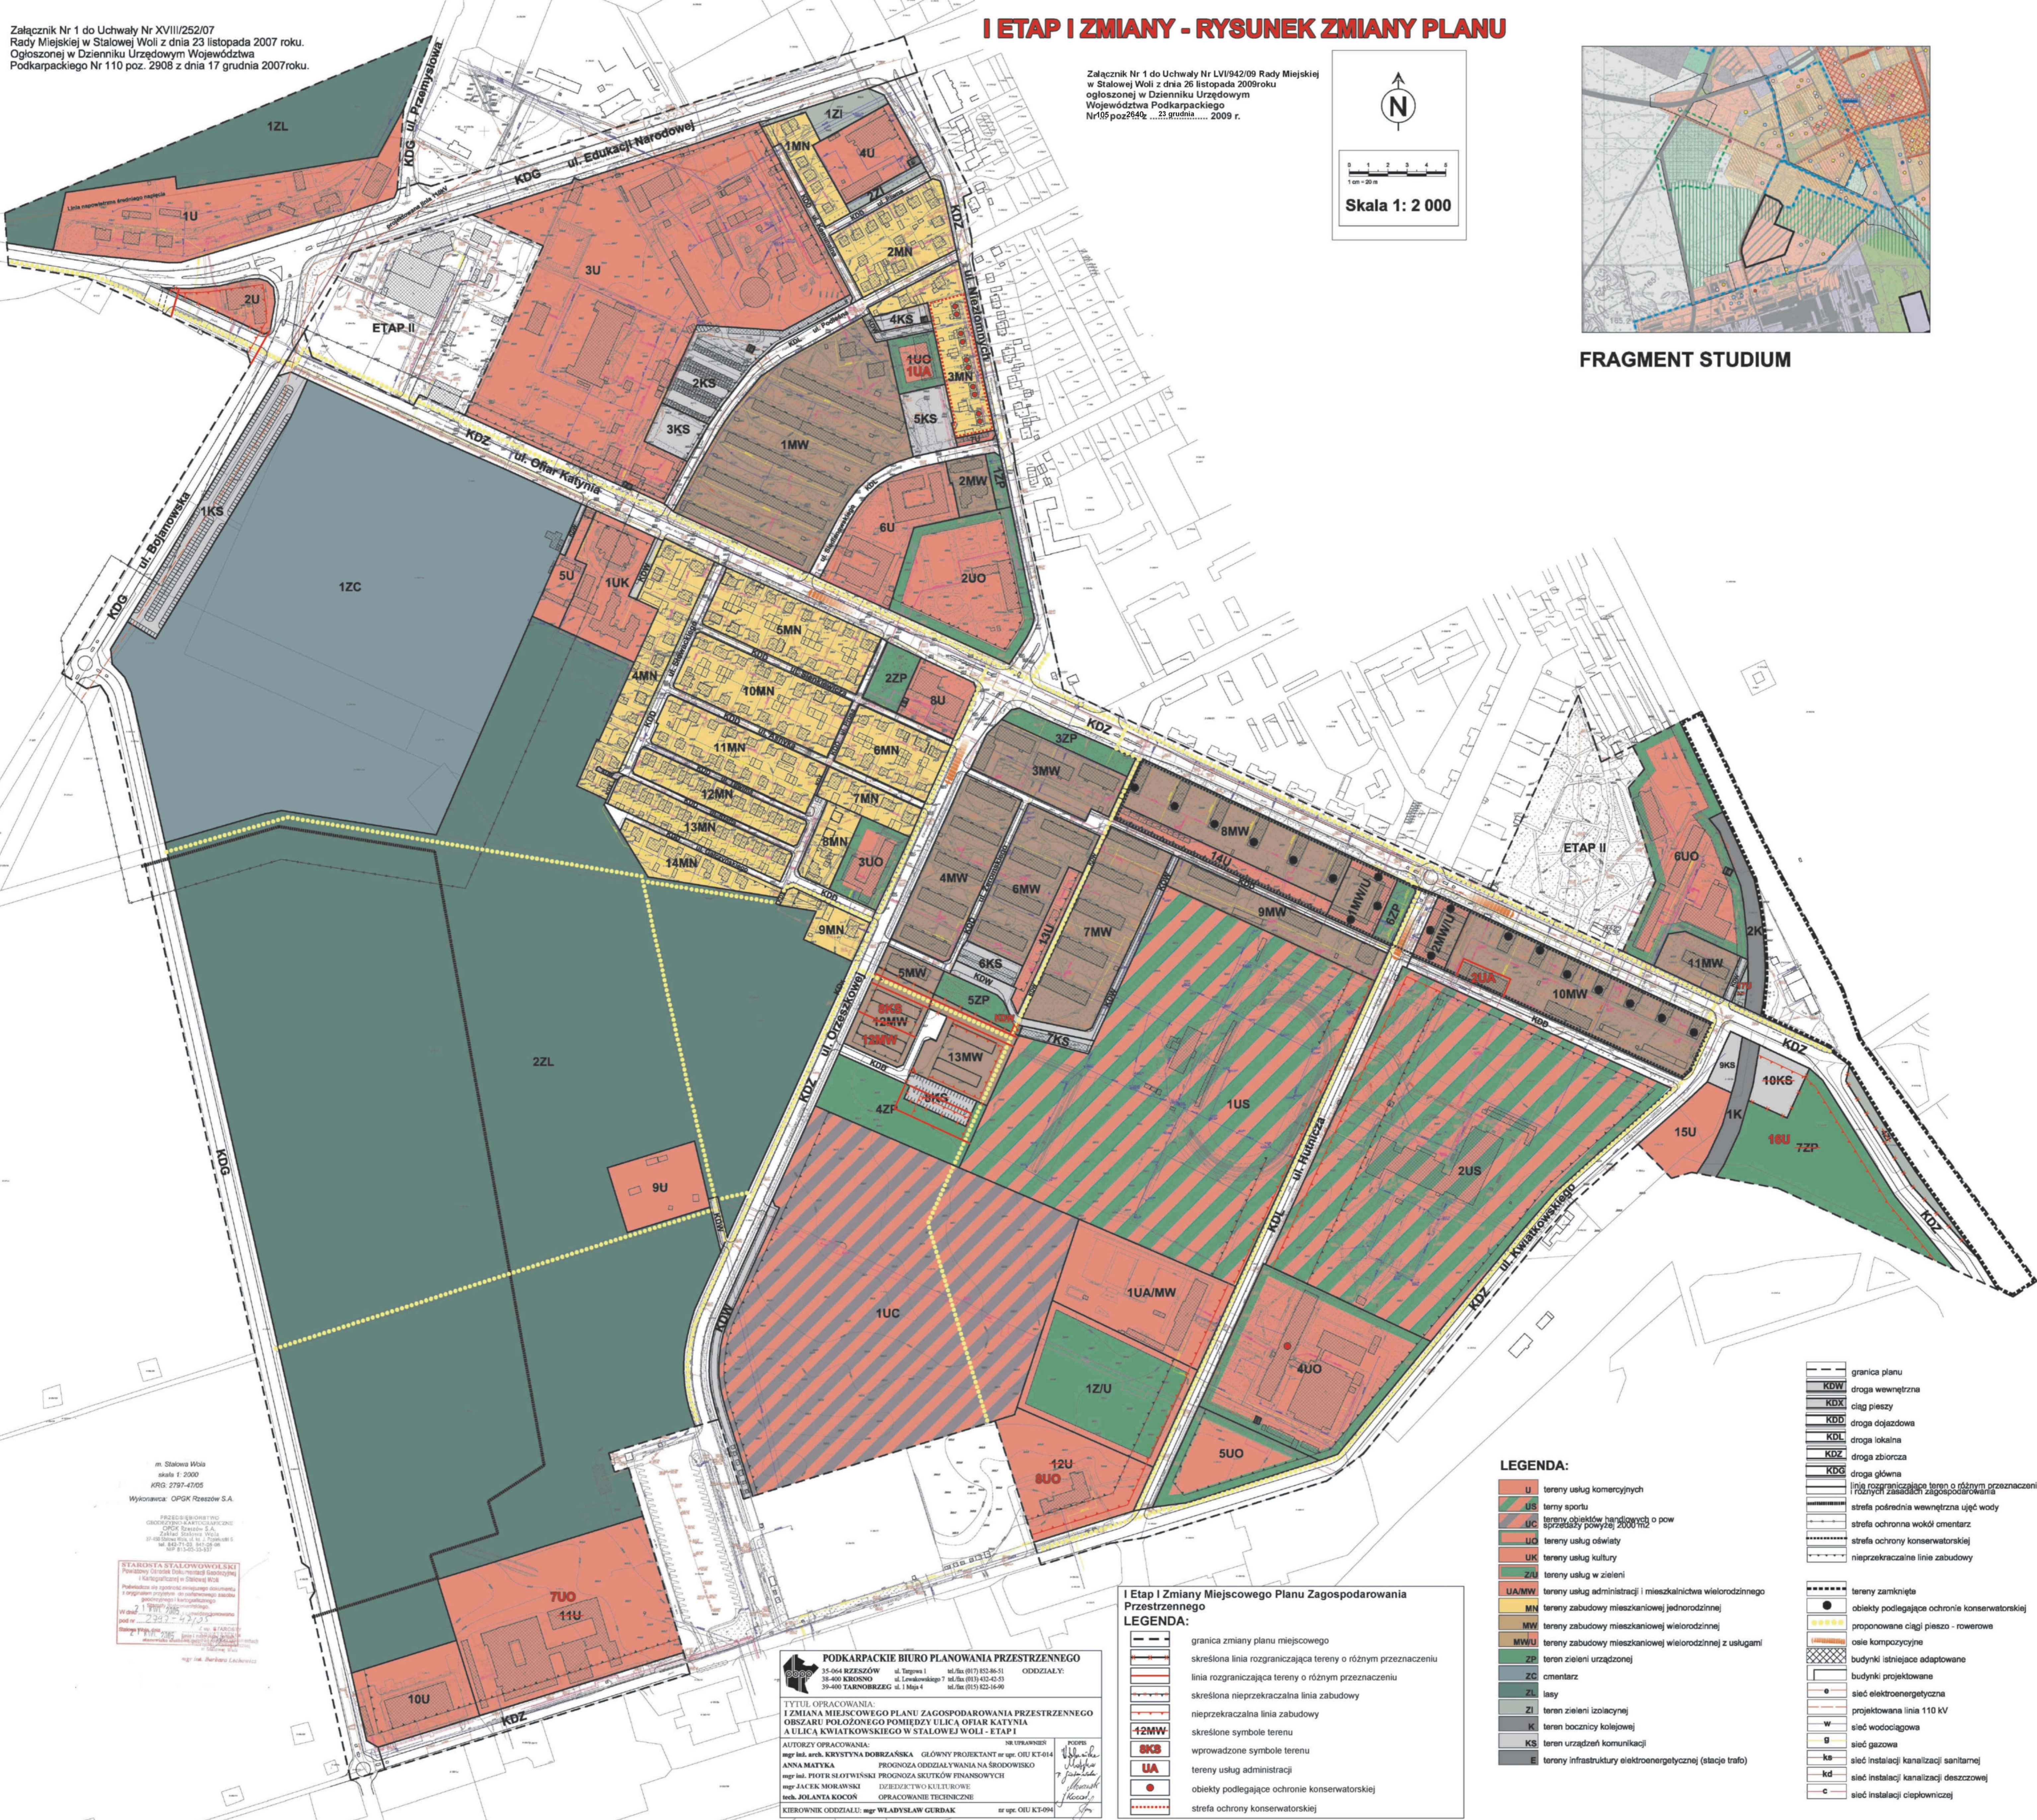

LEGENDA:

- U tereny usług komercyjnych
- US tereny sportu
- UC tereny obiektów handlowych o powierzchni powyżej 2000 m²
- UO tereny usług oświaty
- UK tereny usług kultury
- ZU tereny usług w zieleni
- UA/MW tereny usług administracji i mieszkalnictwa wielorodzinnego
- MN tereny zabudowy mieszkaniowej jednorodzinnej
- MW tereny zabudowy mieszkaniowej wielorodzinnej
- MWU tereny zabudowy mieszkaniowej wielorodzinnej z usługami
- ZP teren zieleni urządzonej
- ZC cmentarz
- ZL lasy
- ZI teren zieleni izolacyjnej
- K teren boczniczy kolejowej
- KS teren urządzeń komunikacji
- E tereny infrastruktury elektroenergetycznej (stacja trafo)

I Etap I Zmiany Miejscowego Planu Zagospodarowania Przemysłowego

LEGENDA:

- granica zmiany planu miejscowego
- skreślona linia rozgraniczająca tereny o różnym przeznaczeniu
- linia rozgraniczająca tereny o różnym przeznaczeniu
- skreślona nieprzekraczalna linia zabudowy
- nieprzekraczalna linia zabudowy
- skreślone symbole terenu
- wprowadzone symbole terenu
- tereny usług administracji
- obiekty podlegające ochronie konserwatorskiej
- strefa ochrony konserwatorskiej

PODKARPACKE BIURO PLANOWANIA PRZESTRZENNEGO

15-064 KRZESZÓW ul. Turzyna 1 tel./fax (017) 852-86-51 ODDZIAŁY:
 38-400 KRORSNO ul. Leśnikowska 7 tel./fax (013) 432-42-53
 39-400 TARNOBREZZK ul. 1 Maja 4 tel./fax (015) 622-16-90

TYTUL OPRACOWANIA:
 I ZMIANA MIEJSCOWEGO PLANU ZAGOSPODAROWANIA PRZESTRZENNEGO
 OBSZARU POŁOŻONEGO POMIĘDZY ULICĄ OFIAR KATYNIA
 A ULICĄ KWIATKOWSKIEGO W STAŁOWEJ WOLI - ETAP I

AUTORZY OPRACOWANIA:

mgr inż. arch. KRYSZYNA DOBRZAŃSKA GŁÓWNY PROJEKTANT nr upr. OUI KT-014
 ANNA MATYKA PROJEKTOWA ODDZIAŁ WARSZAWA IŁA SRODOWISKO
 mgr inż. PIOTR SIŁOWSKI PROGNOZA ODDZIAŁ WARSZAWA IŁA SRODOWISKO
 mgr JACEK MORAWSKI DZIEŁO KULTUROWE
 inż. JOLANTA KOŁOŃ OPRACOWANIE TECHNICZNE
 KIEROWNIK ODDZIAŁU: mgr WŁADYSŁAW GURBAK nr upr. OUI KT-094