

# MIASTO STAŁOWA WOLA

## MIEJSCOWY PLAN ZAGOSPODAROWANIA PRZESTRZENNEGO

### OSIEDLA PODCHOINIE



#### RYSUNEK PLANU

#### INFRASTRUKTURA TECHNICZNA

### RYSUNEK ZMIANY PLANU

SKALA 1:2000

ORIENTACJA SKALA 1:10 000

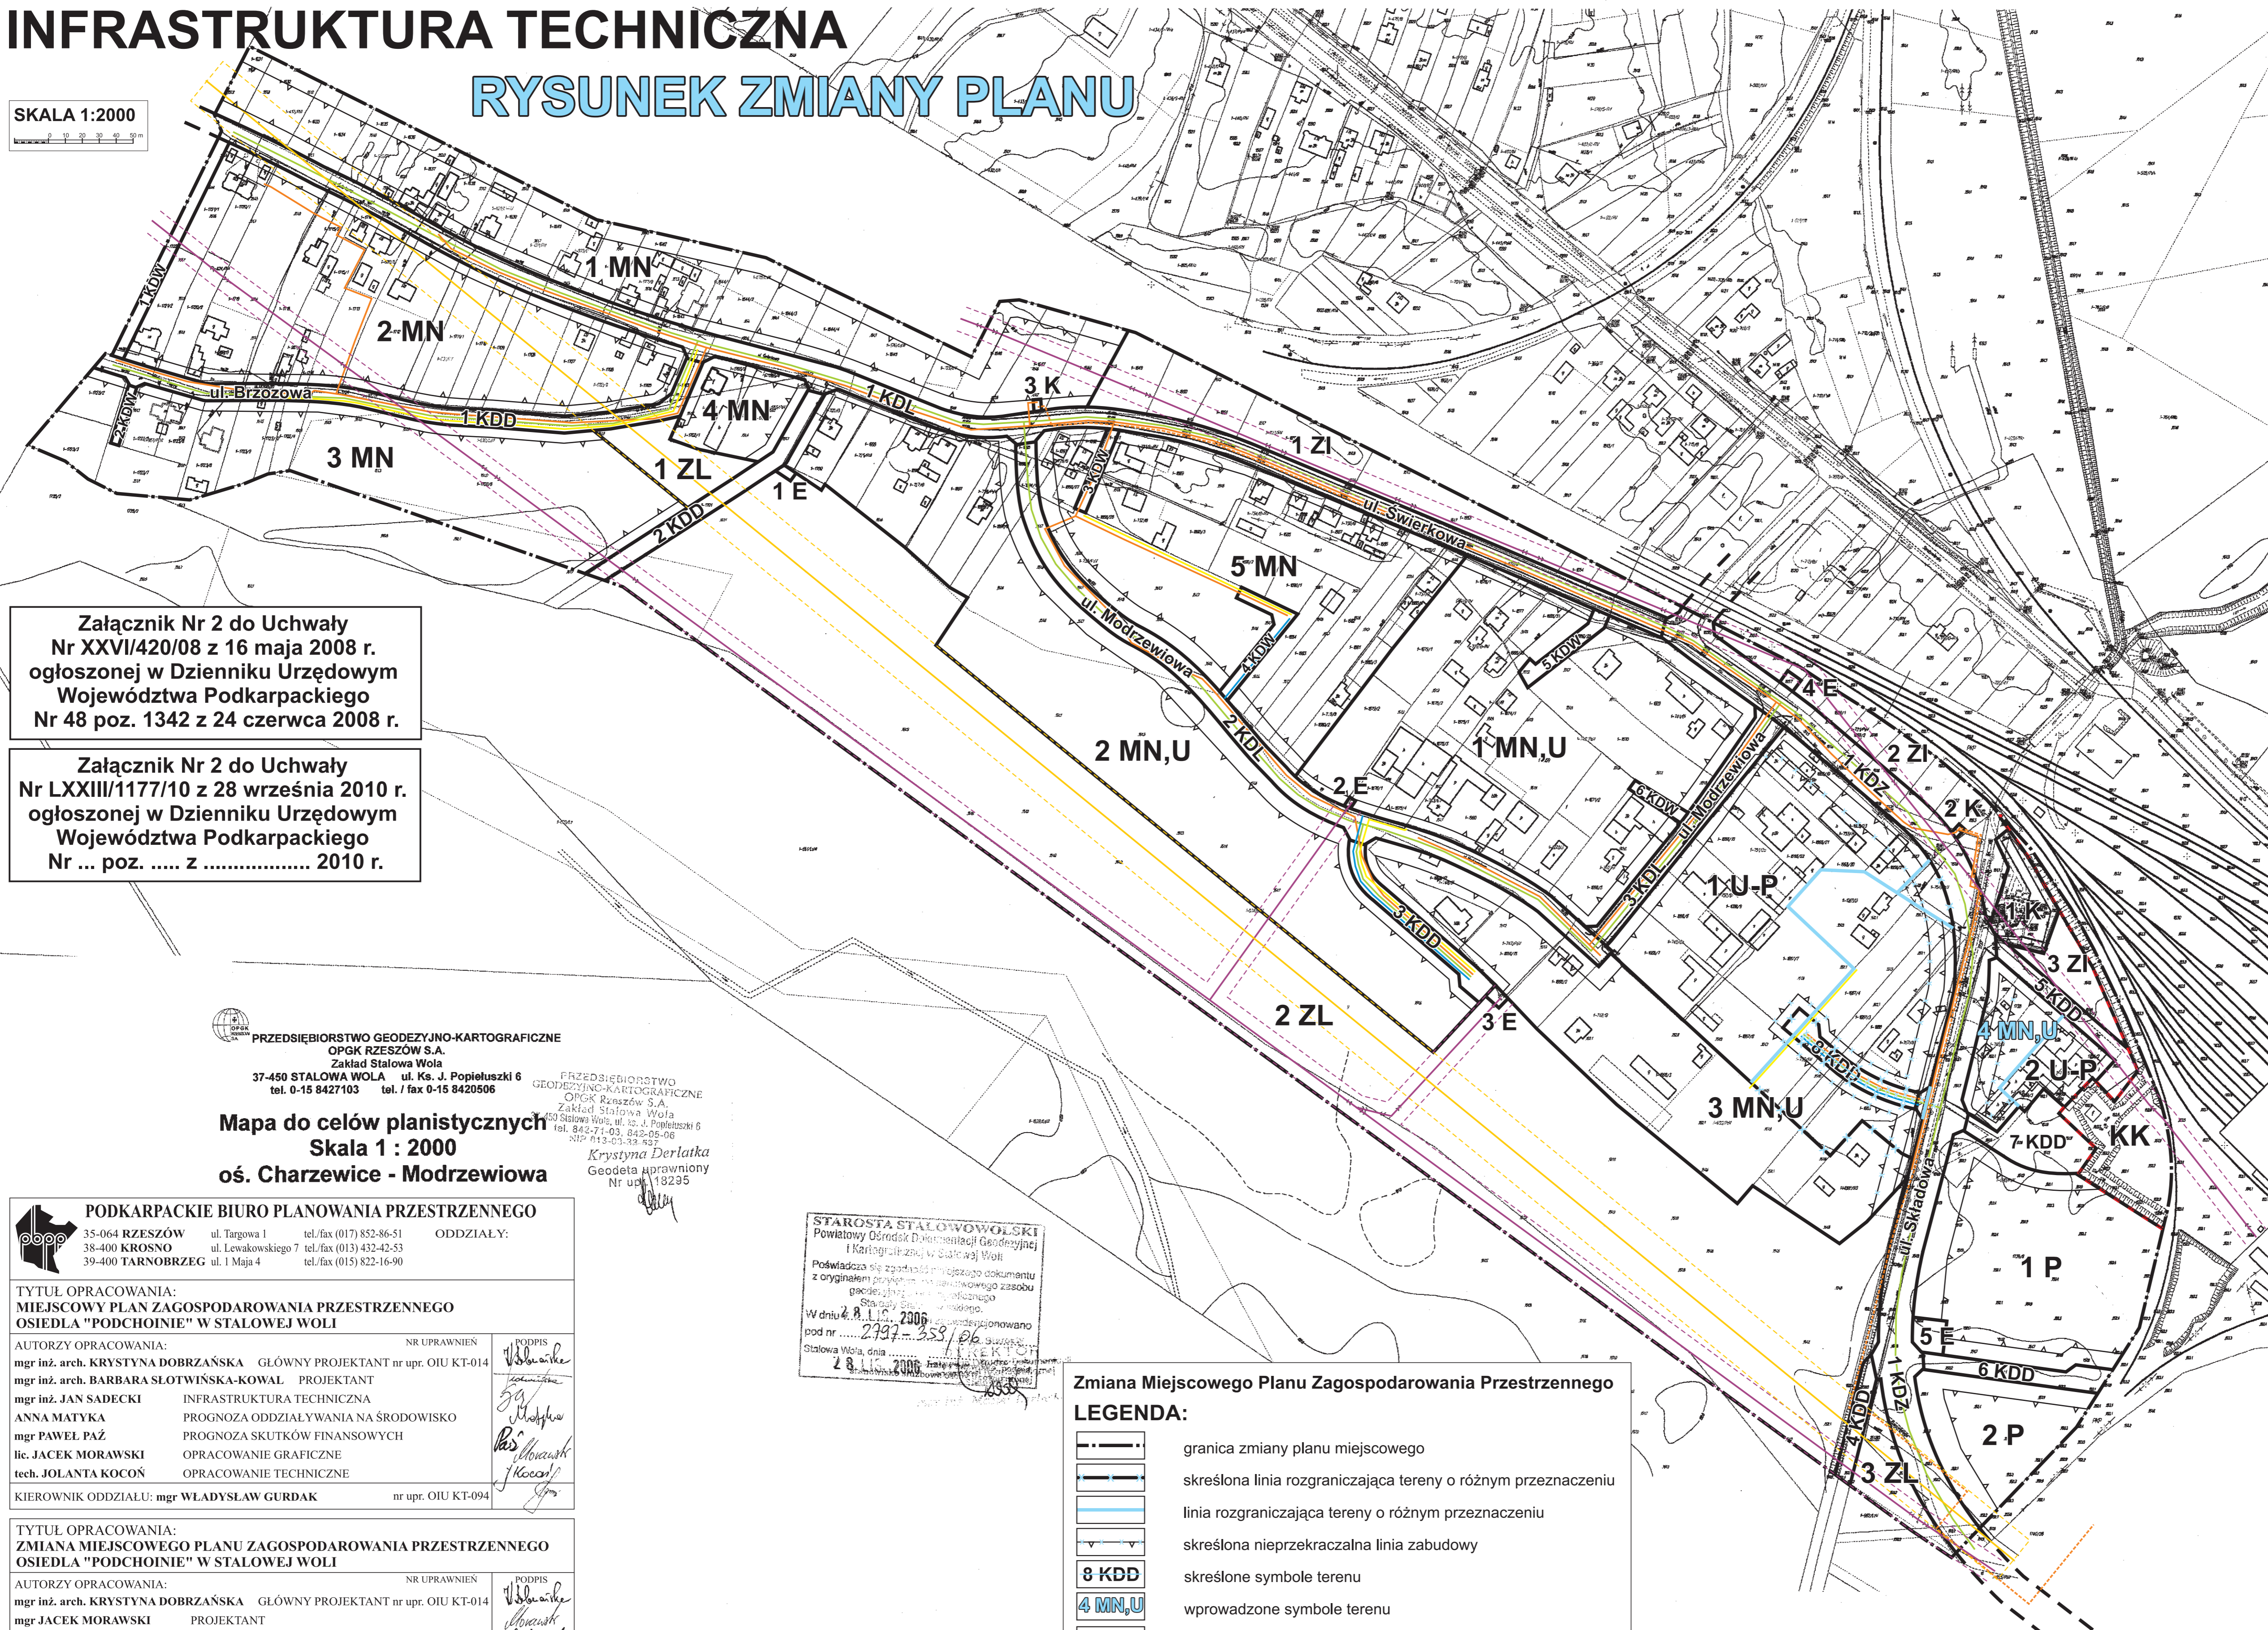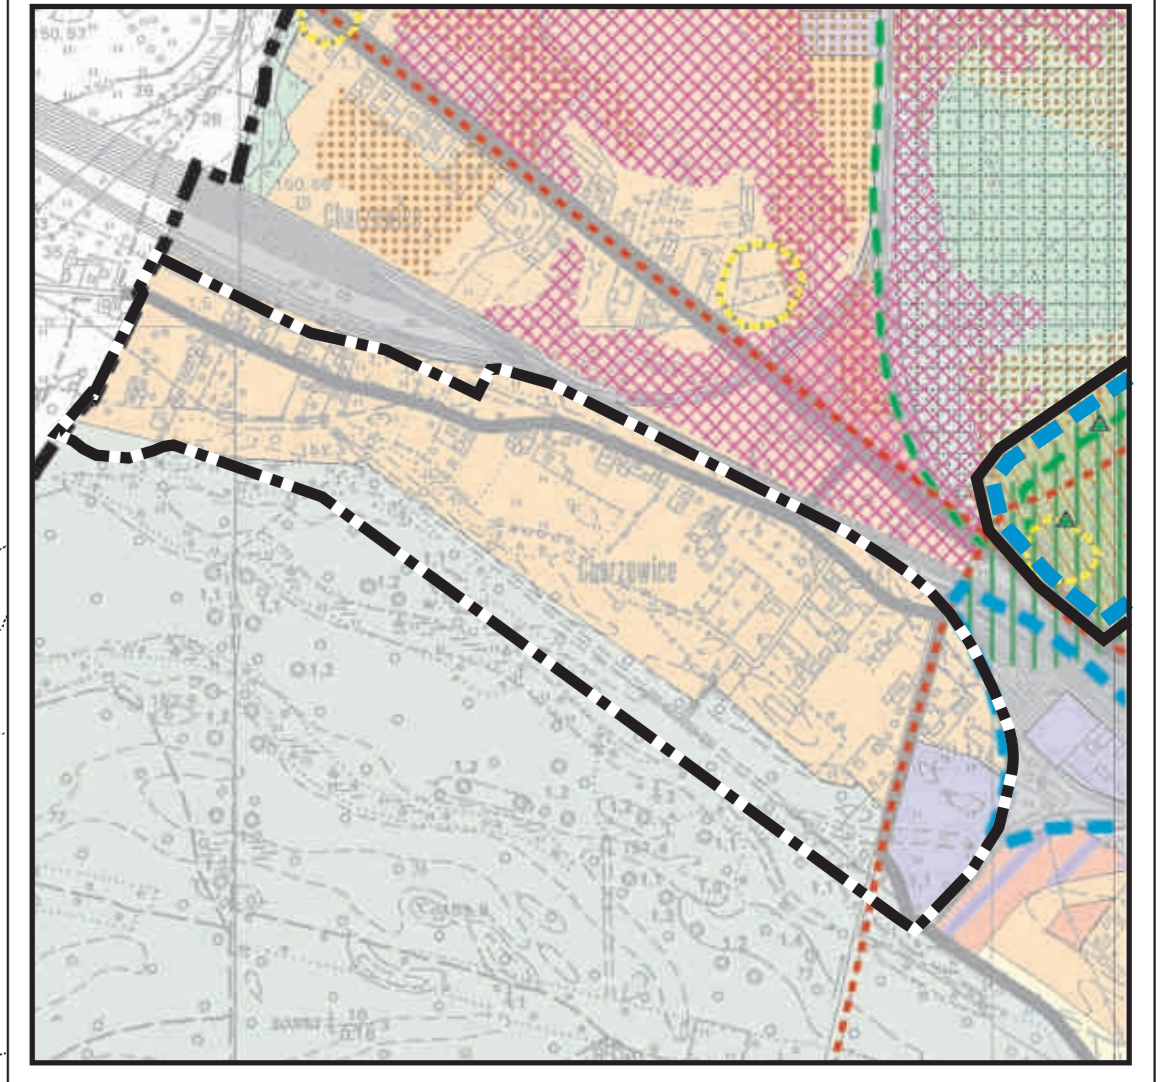

Załącznik Nr 2 do Uchwały  
Nr XXVI/420/08 z 16 maja 2008 r.  
ogłoszonej w Dzienniku Urzędowym  
Województwa Podkarpackiego  
Nr 48 poz. 1342 z 24 czerwca 2008 r.

Załącznik Nr 2 do Uchwały  
Nr LXXIII/1177/10 z 28 września 2010 r.  
ogłoszonej w Dzienniku Urzędowym  
Województwa Podkarpackiego  
Nr ... poz. .... Z ..... 2010 r.

PRZEDSIĘBIORSTWO GEODEZYJNO-KARTOGRAFICZNE  
OPGK RZESZÓW S.A.  
Zakład Stalowa Wola  
37-450 STAŁOWA WOLA ul. Ks. J. Popiełuszki 6  
tel. 0-15 8427103 tel./fax 0-15 8420506

Mapa do celów planistycznych  
Skala 1 : 2000  
oś. Charzewice - Modrzewiowa

PODKARPACKE BIURO PLANOWANIA PRZESTRZENNEGO  
35-064 RZESZÓW ul. Targowa 1 tel./fax (017) 852-86-51 ODDZIAŁY:  
38-400 KROSNO ul. Lewakowskiego 7 tel./fax (013) 432-42-53  
39-400 TARNOBREG ul. 1 Maja 4 tel./fax (015) 822-16-90

TYTUŁ OPRACOWANIA:  
MIEJSCOWY PLAN ZAGOSPODAROWANIA PRZESTRZENNEGO  
OSIEDLA "PODCHOINIE" W STAŁOWEJ WOLI

AUTORZY OPRACOWANIA:

mgr inż. arch. KRYSZYNA DOBRZAŃSKA	GLÓWNY PROJEKTANT nr upr. OIU KT-014	<i>[Signature]</i>
mgr inż. arch. BARBARA SŁOTWIŃSKA-KOWAL	PROJEKTANT	<i>[Signature]</i>
mgr inż. JAN SADECKI	INFRASTRUKTURA TECHNICZNA	<i>[Signature]</i>
ANNA MATYKA	PROGNOZA ODDZIAŁYWANIA NA ŚRODOWISKO	<i>[Signature]</i>
mgr PAWEŁ PAŹ	PROGNOZA SKUTKÓW FINANSOWYCH	<i>[Signature]</i>
lic. JACEK MORAWSKI	OPRACOWANIE GRAFICZNE	<i>[Signature]</i>
tech. JOLANTA KOCHOŃ	OPRACOWANIE TECHNICZNE	<i>[Signature]</i>

KIEROWNIK ODDZIAŁU: mgr WŁADYSŁAW GURDAK nr upr. OIU KT-094

TYTUŁ OPRACOWANIA:  
ZMIANA MIEJSCOWEGO PLANU ZAGOSPODAROWANIA PRZESTRZENNEGO  
OSIEDLA "PODCHOINIE" W STAŁOWEJ WOLI

AUTORZY OPRACOWANIA:

mgr inż. arch. KRYSZYNA DOBRZAŃSKA	GLÓWNY PROJEKTANT nr upr. OIU KT-014	<i>[Signature]</i>
mgr JACEK MORAWSKI	PROJEKTANT	<i>[Signature]</i>
mgr inż. PIOTR SŁOTWIŃSKI	PROGNOZA SKUTKÓW FINANSOWYCH	<i>[Signature]</i>
ANNA MATYKA	PROGNOZA ODDZIAŁYWANIA NA ŚRODOWISKO	<i>[Signature]</i>

STAROSTA STAŁOWOWOLSKI  
Powiatowy Główny Dzielnik Geodezyjny  
i Kartograficzny w Stalowej Woli  
Poświadczam że zgłoszony jest dokument  
z oryginalnym podpisem i kopią dokumentu  
zgodnie z art. 22 § 1 pkt 2) ustawy z dnia  
27.07.2006 r. o geodezji i kartografii  
pod nr ..... 2997-358/06  
Stalowa Wola, dnia 28.11.2006 r.  
*[Signature]*

Zmiana Miejscowego Planu Zagospodarowania Przemysłowego  
LEGENDA:

	granica zmiany planu miejscowego
	skreślona linia rozgraniczająca tereny o różnym przeznaczeniu
	linia rozgraniczająca tereny o różnym przeznaczeniu
	skreślona nieprzekraczalna linia zabudowy
	skreślone symbole terenu
	wprowadzone symbole terenu
	skreślone sieci infrastruktury technicznej

LEGENDA:

OZNACZENIA LINIOWE

	granica obszaru objętego planem miejscowym
	linie rozgraniczające tereny o różnym przeznaczeniu lub różnych zasadach zagospodarowania
	granice terenów zamkniętych
	nieprzekraczalna linia zabudowy

TERENY ZABUDOWY

<b>P</b>	produkcyjnej, składów i magazynów
<b>U-P</b>	usługowo-produkcyjnej
<b>MN, U</b>	mieszaniowo-usługowej
<b>MN</b>	mieszaniowej jednorodzinnej

TERENY ZIELENI

<b>ZL</b>	tereny lasów
<b>ZI</b>	tereny zieleni izolacyjnej

TERENY KOMUNIKACJI

<b>KD</b>	tereny dróg publicznych, w tym:
<b>KDZ</b>	droga zbiorcza
<b>KDL</b>	drogi lokalne
<b>KDD</b>	drogi dojazdowe
<b>KDW</b>	tereny dróg wewnętrznych

TERENY URZĄDZEŃ INFRASTRUKTURY TECHNICZNEJ

<b>E</b>	stacje transformatorowe
<b>K</b>	przepompownie ścieków

SIECI INFRASTRUKTURY TECHNICZNEJ

	linia napowietrzna SN 15 kV ze strefą bezpieczeństwa
	gazociąg ze strefą bezpieczeństwa
	projektowana sieć gazowa
	projektowana sieć wodociągowa
	projektowana kanalizacja sanitarna
	projektowana kanalizacja sanitarna - tłoczna
	projektowana kanalizacja deszczowa